
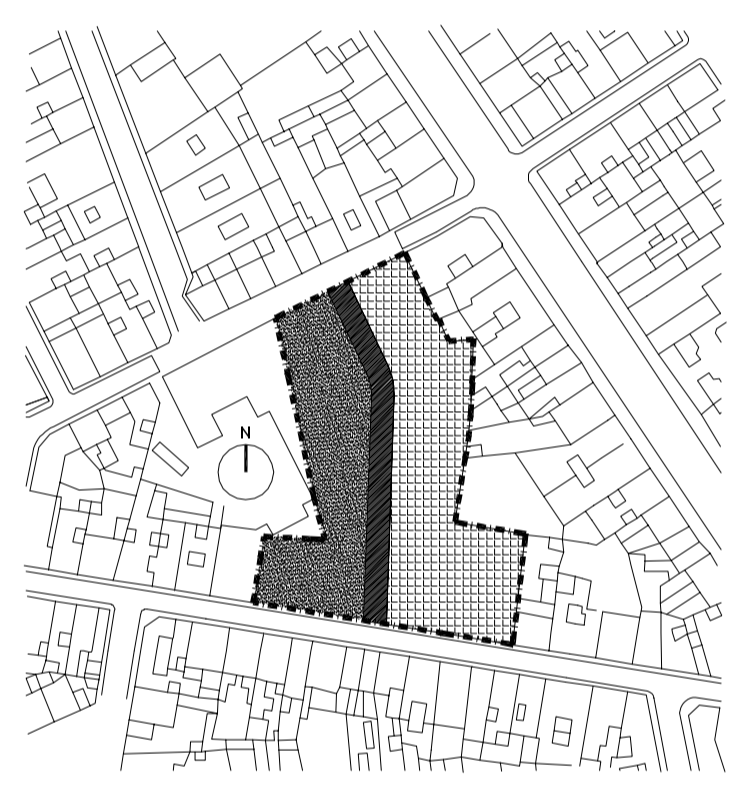


PROMOTOR Ayto. de San Vicente del Raspeig	ORDENACION Nº DE PLANO 12
CONCEPTO RED VIARIA, ALINEACIONES, RASANTES	FECHA septiembre - 90
ARQUITECTOS 	DIBUJADO POR
ESCALA 1:500	

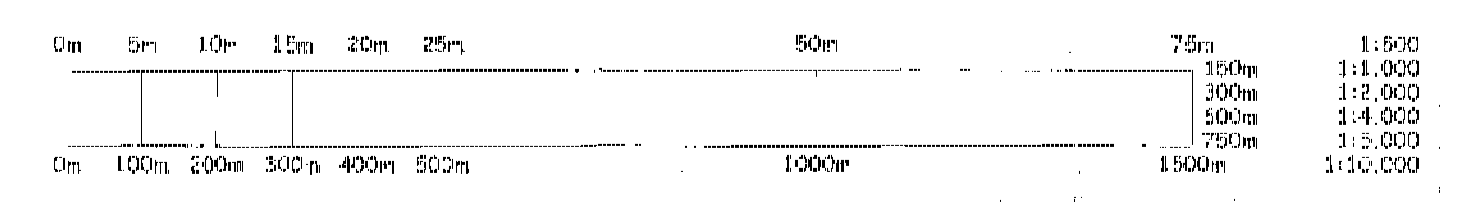

Ref: 03058PRI-04
 Plano: INFORMACIÓN
 Planeamiento vigente, PERI:
 Red viaria, alineaciones, rasantes.
 Escala: 1/50.000 - 1/25.000
 Fecha: Enero 2005
 Sustituye:

Plan Reforma Interior Sector APR/1 Sant Vicent del Raspeig - Alicante

Arquitecto
 Por A.M.P. Associats
 Juan Añón Gómez

Proponente: AJUNTAMENT DE SANT VICENT DEL RASPEIG

El presente documento es copia de su original del que es autor el arquitecto A.M.P. ASSOCIATS. Si se reproduce total o parcialmente, sin el consentimiento escrito de A.M.P. ASSOCIATS, se considerará una infracción de los derechos de propiedad intelectual del autor.