



Manzana M-6 de la UA/C del PGMOU	
Avda. de Alicante, C/ Argentina y Cuba -S. Vicente del Raspeig-	
Promotor: ALICESA	
Estudio de detalle	04-1 1-04
1.- Plano de situación	1:4000
Estudio de arquitectura	
Pérez i Parra + Frías Wamba	

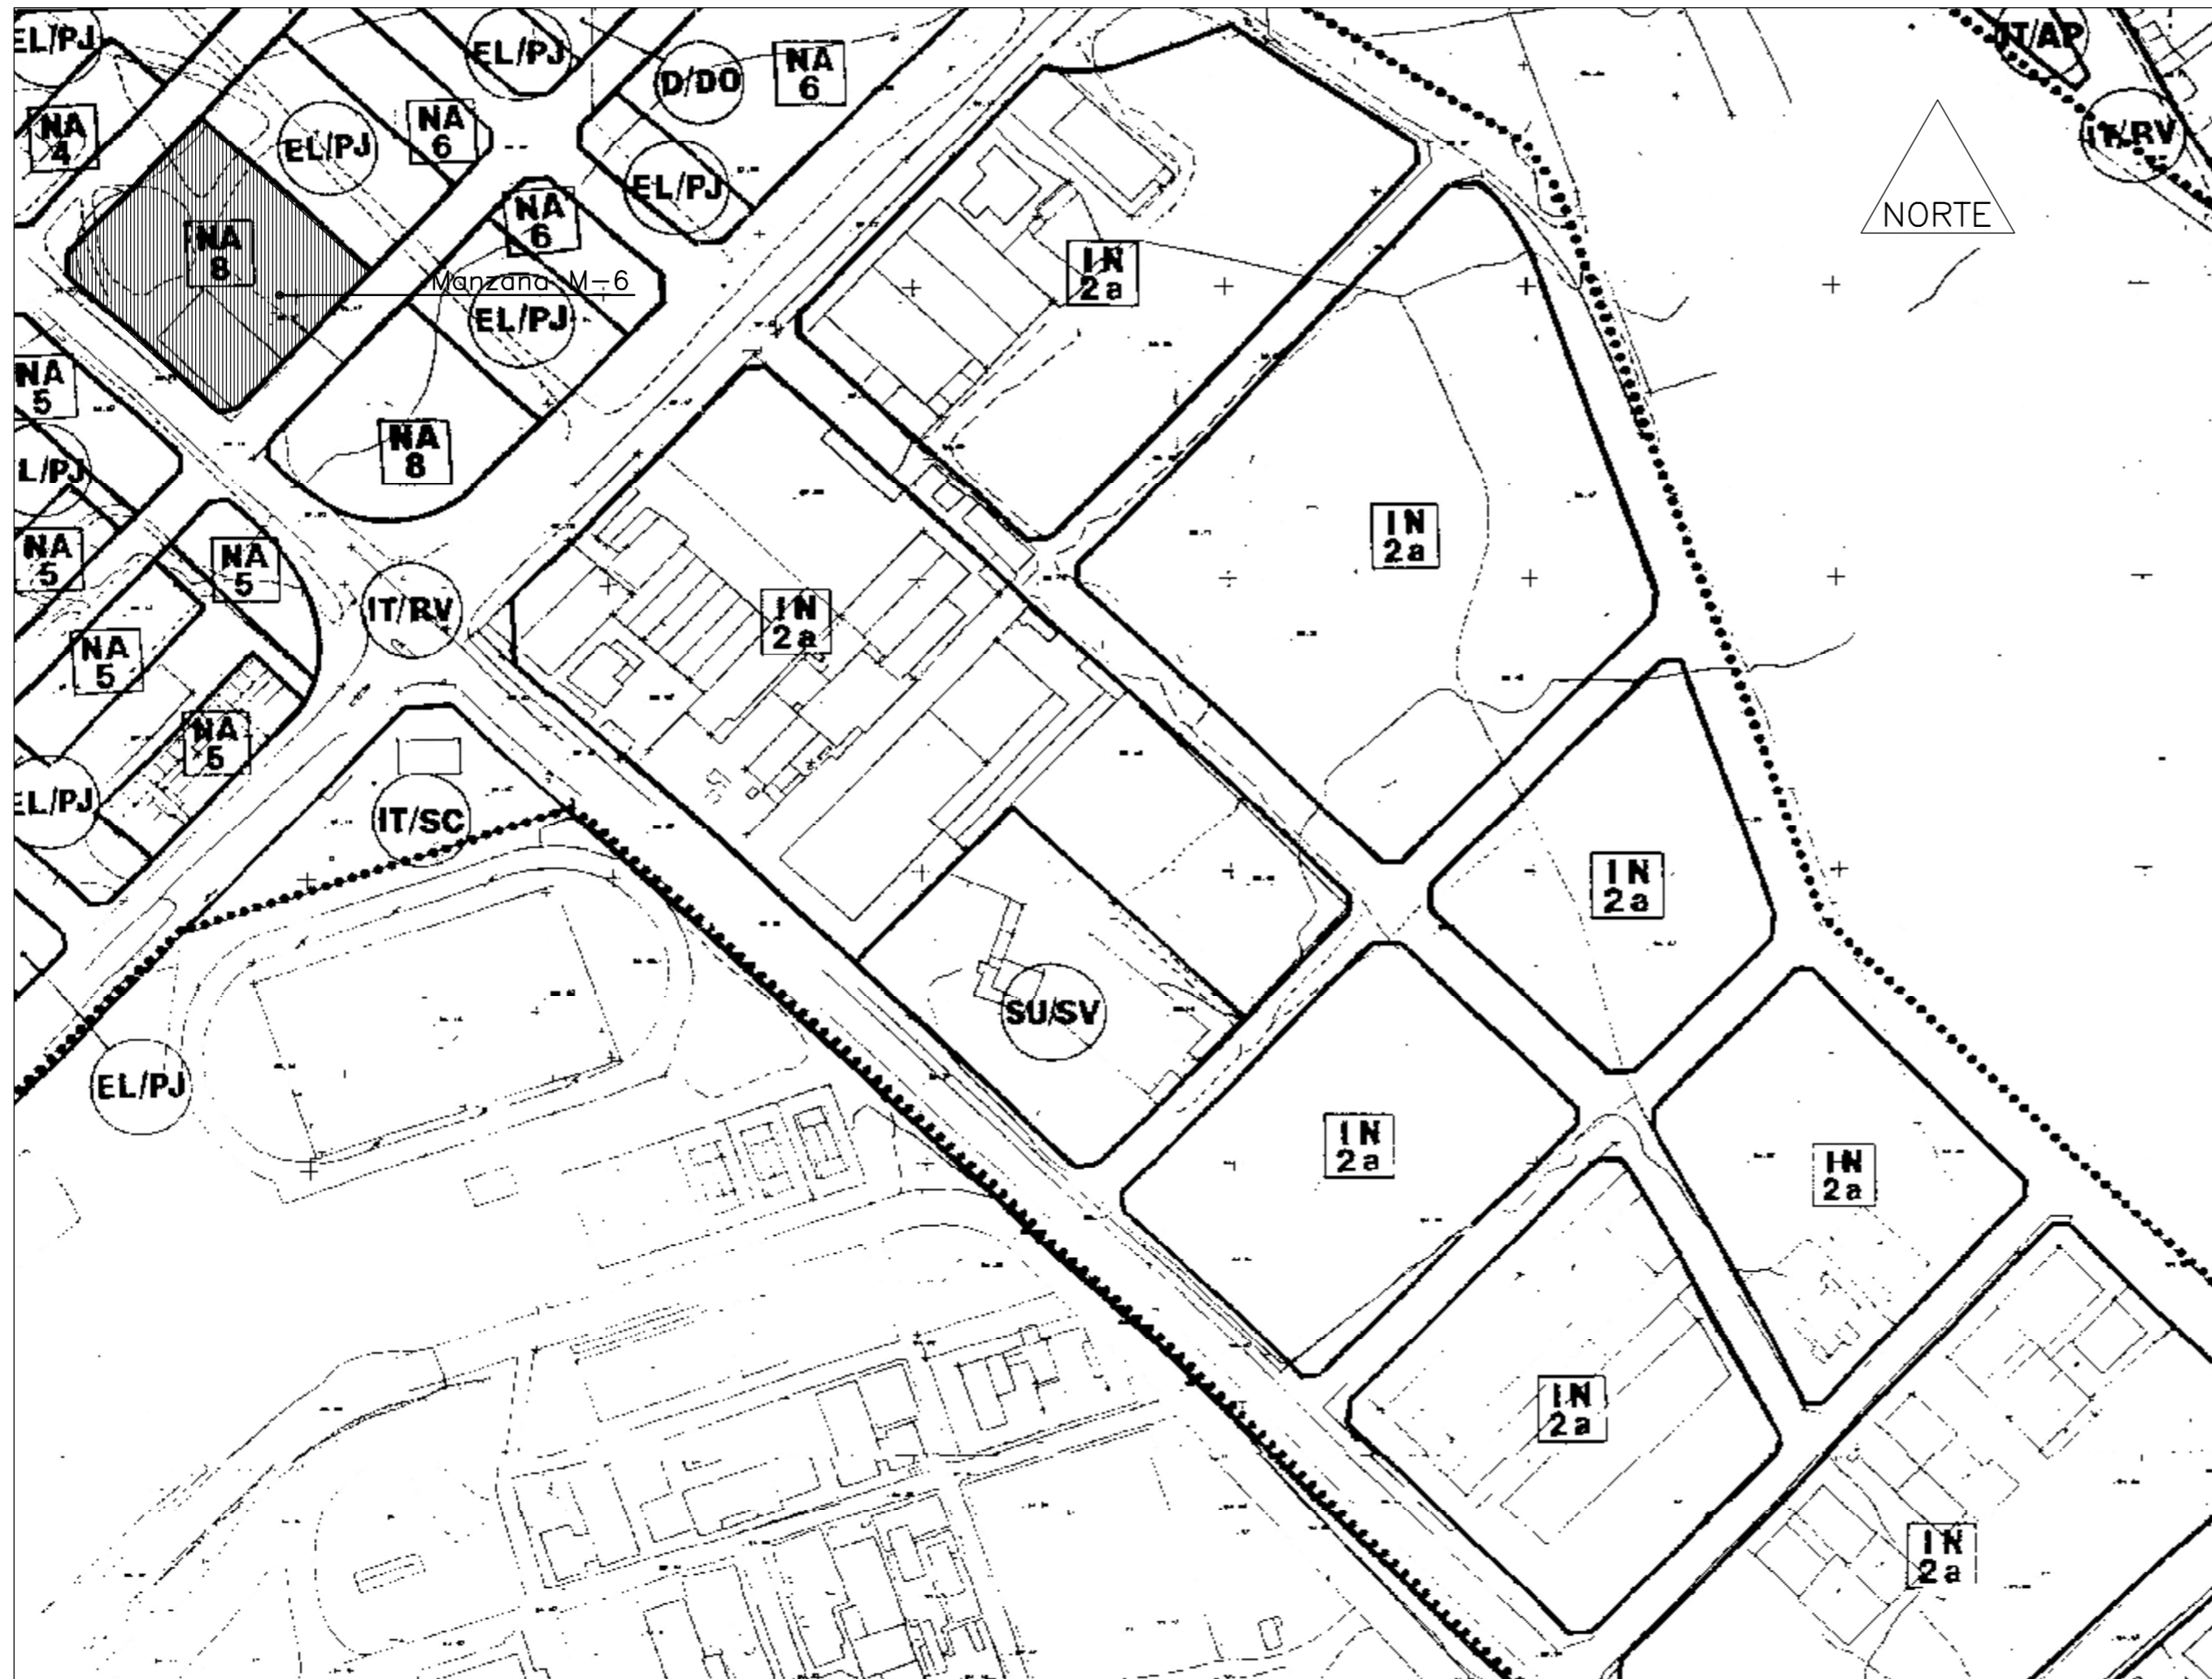

Manzana M-6 de la UA/C del PGMOU	
Avda. de Alicante, C/ Argentina y Cuba -S. Vicente del Raspeig-	
Promotor: ALICESA	
Estudio de detalle	04-1 1-04
2.- Calificación del suelo	1:2000
Estudio de arquitectura	
Pérez i Parra + Frías Wamba	

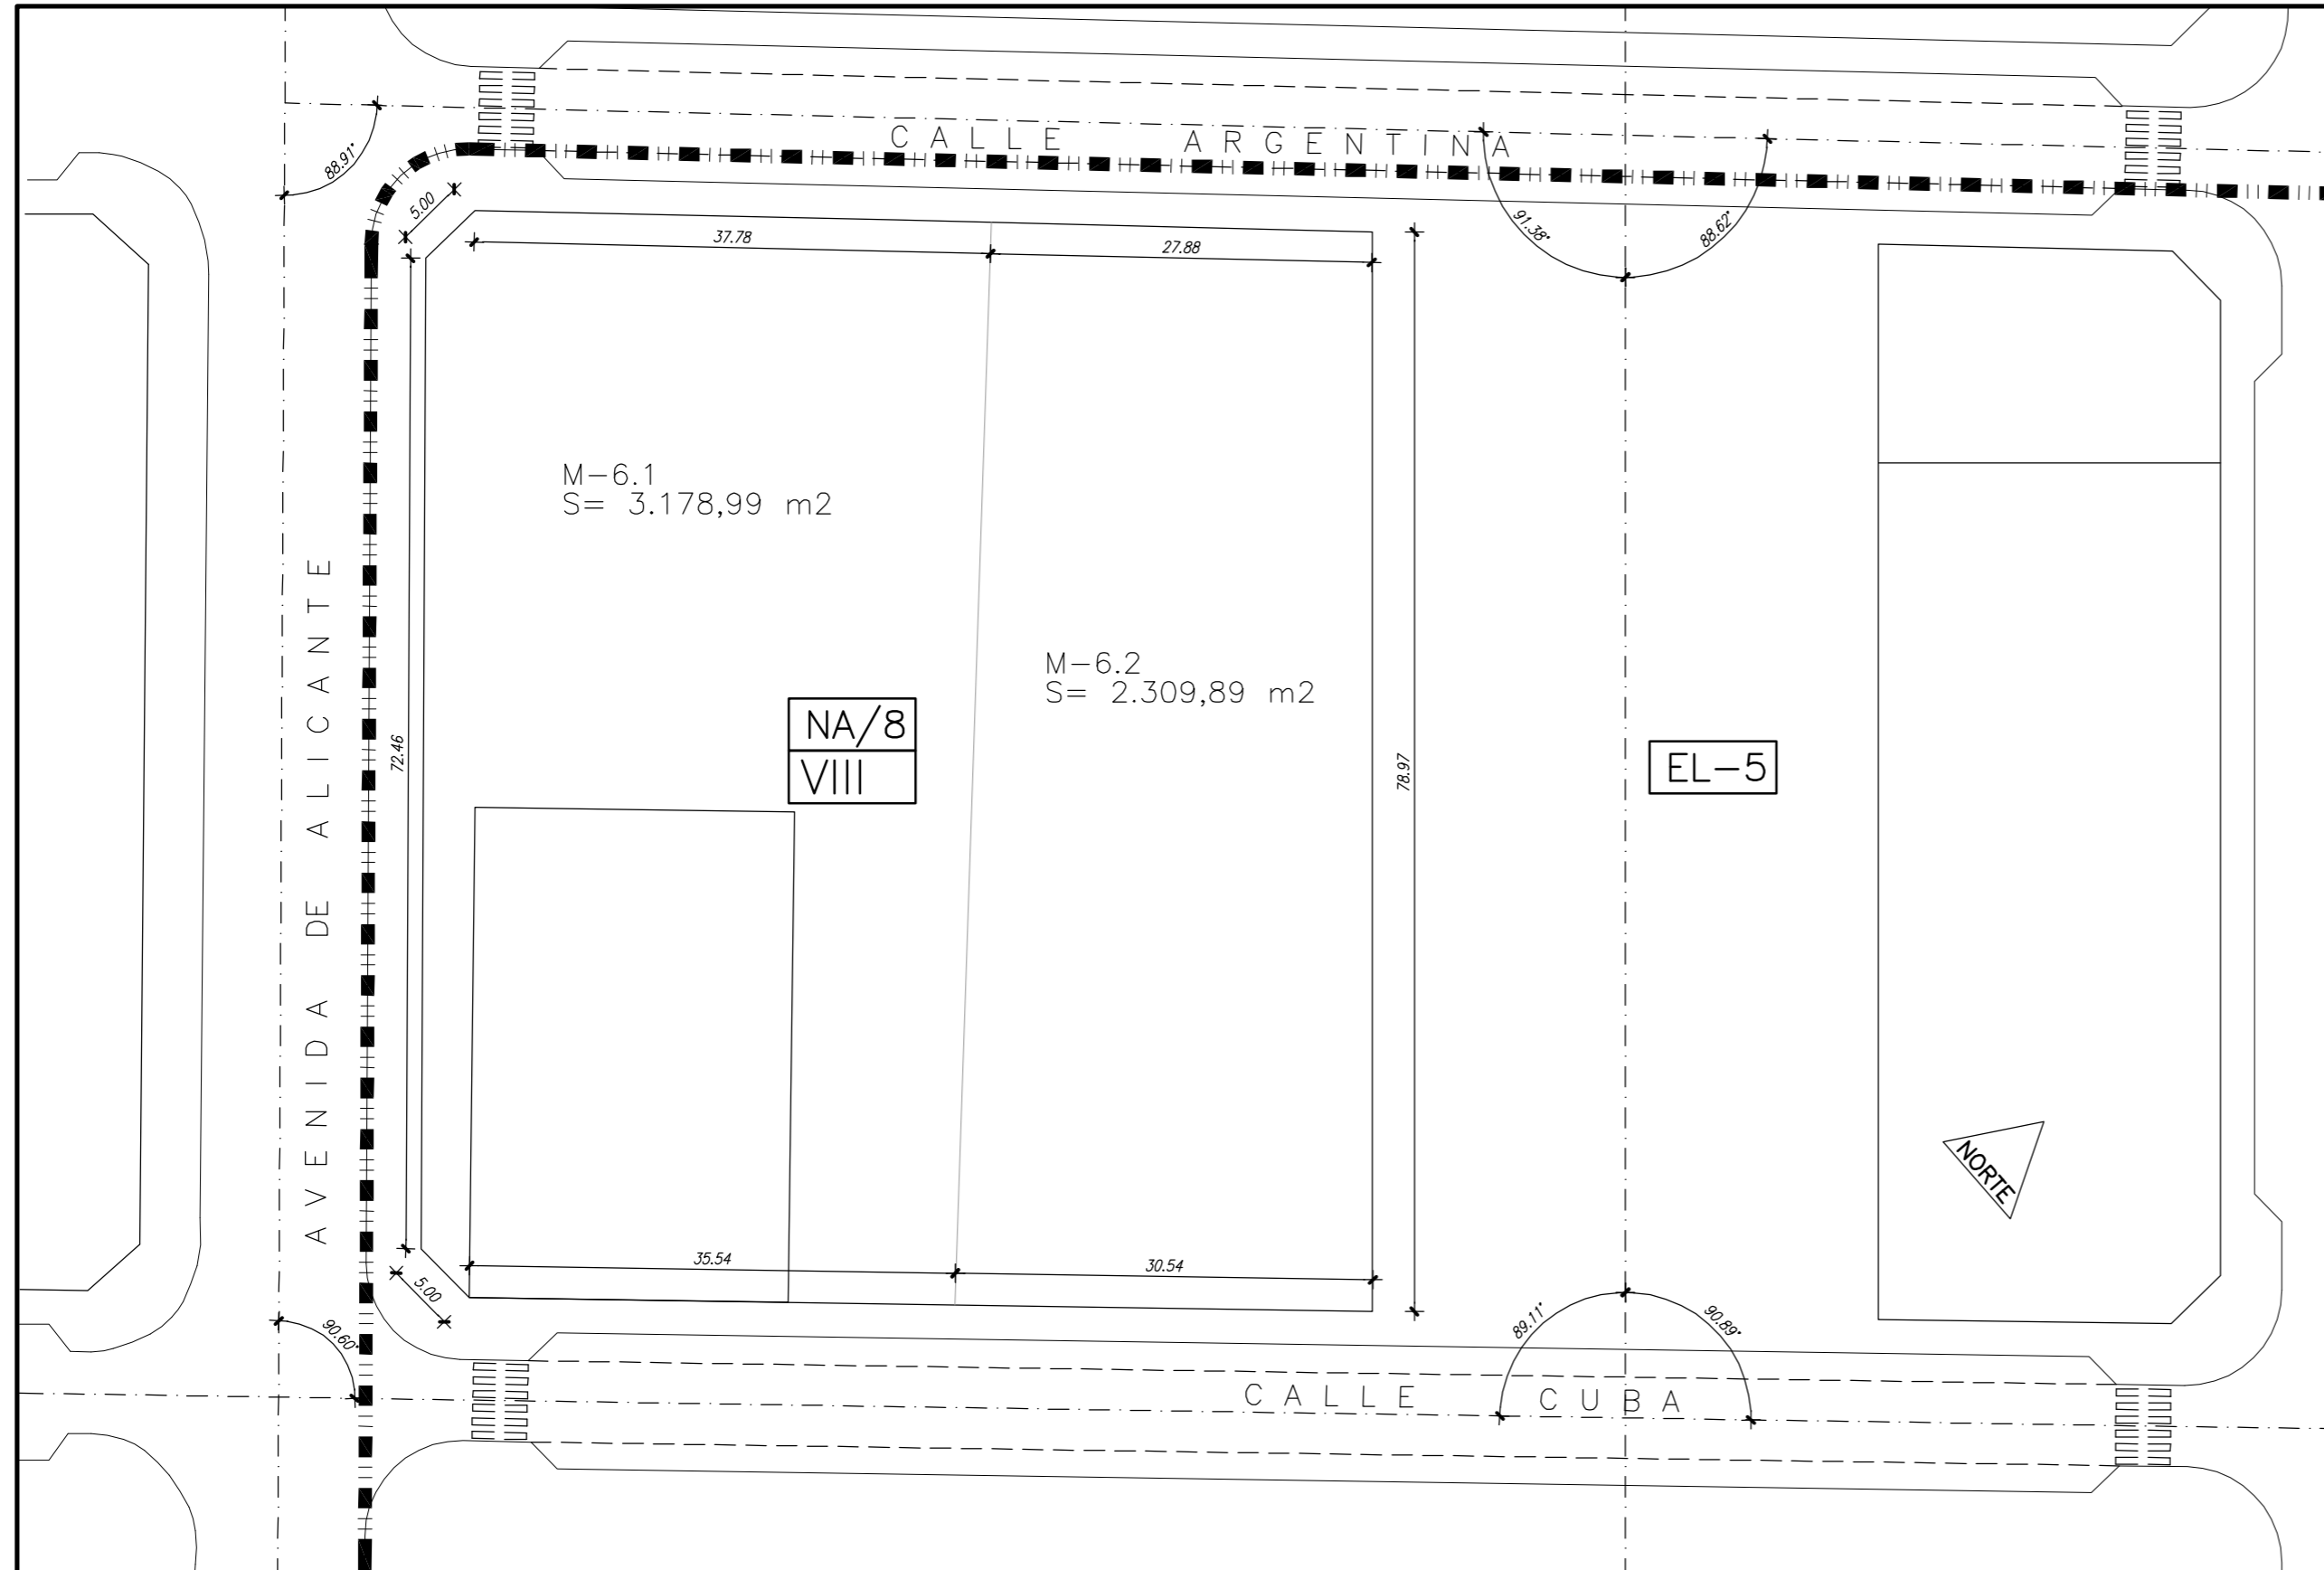

NA/8 Ordenanza

**Manzana M-6 de la UA/C del PGMOU**


Avda. de Alicante, C/ Argentina y Cuba -S. Vicente del Raspeig-

**Promotor: ALICESA**

Estudio de detalle 04-1  
1-04

**3.- Estado actual** 1:500

Estudio de arquitectura  
Pérez i Parra + Frías Wamba

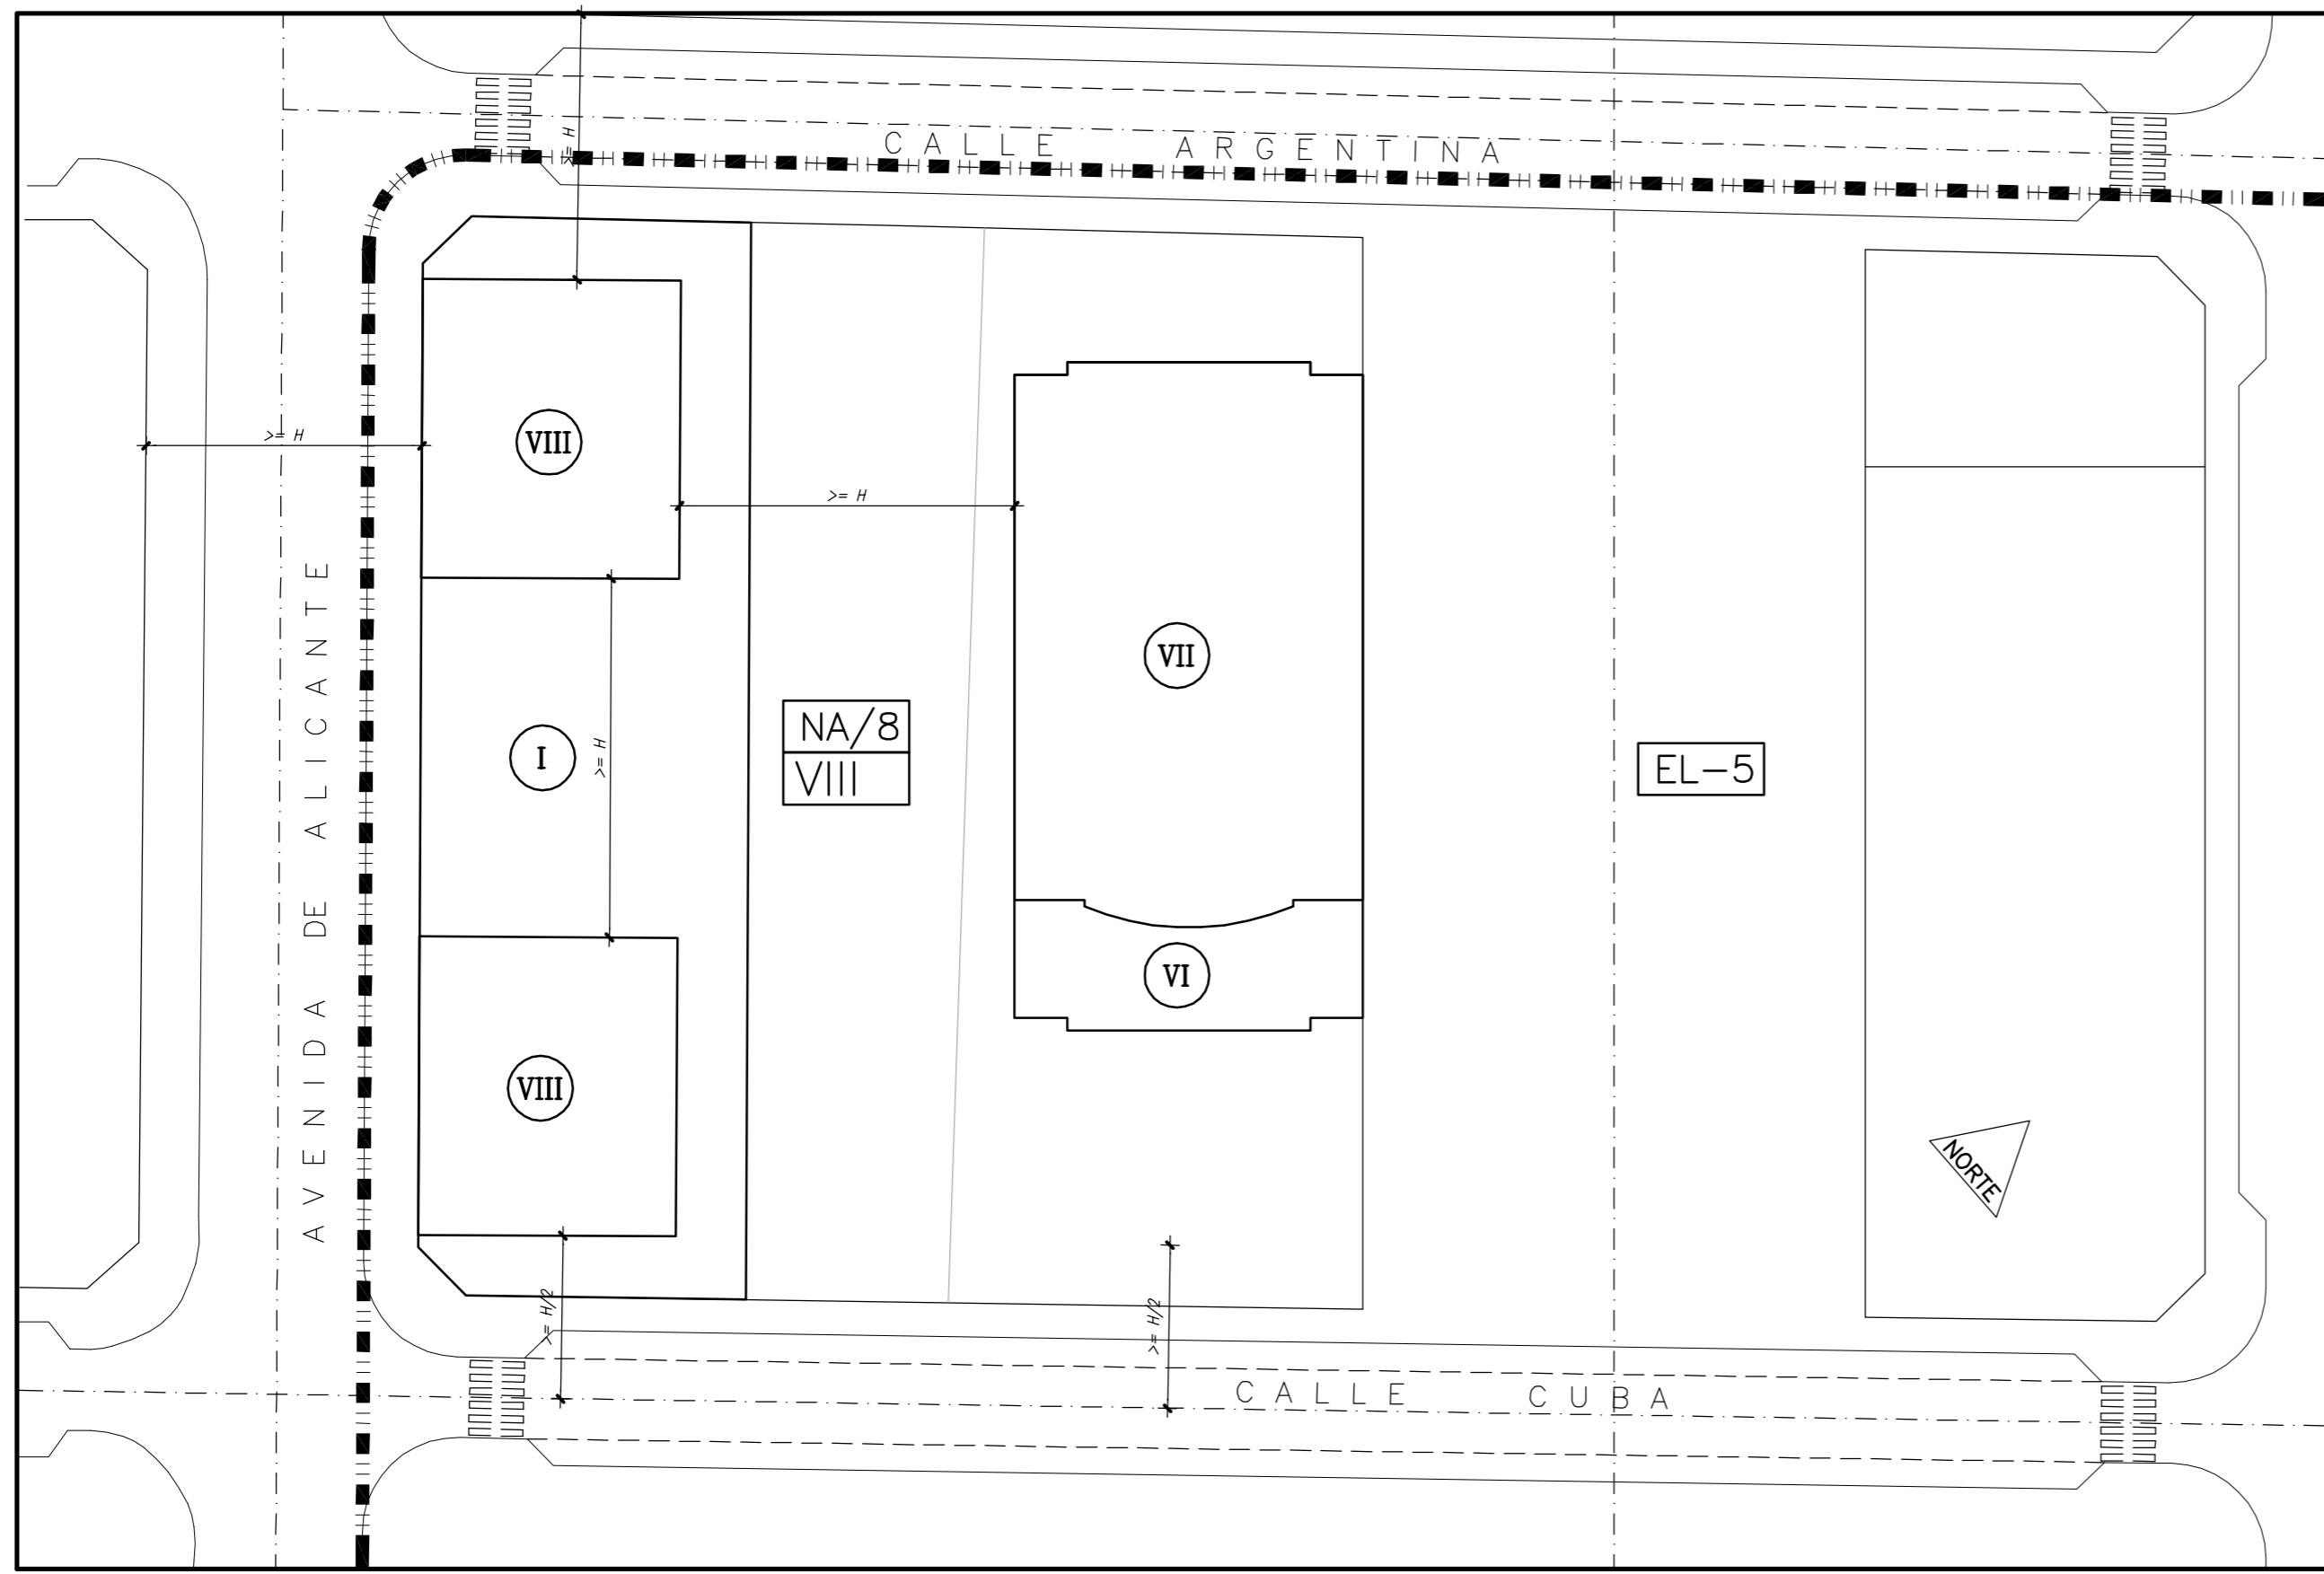

NA/8 Ordenanza

VIII Alturas

**Manzana M-6 de la UA/C del PGMOU**



Avda. de Alicante, C/ Argentina y Cuba -S. Vicente del Raspeig-

**Promotor: ALICESA**

Estudio de detalle 04-1  
1-04

**4.- Precisión de la ordenación** 1:500

Estudio de arquitectura  
Pérez i Parra + Frías Wamba

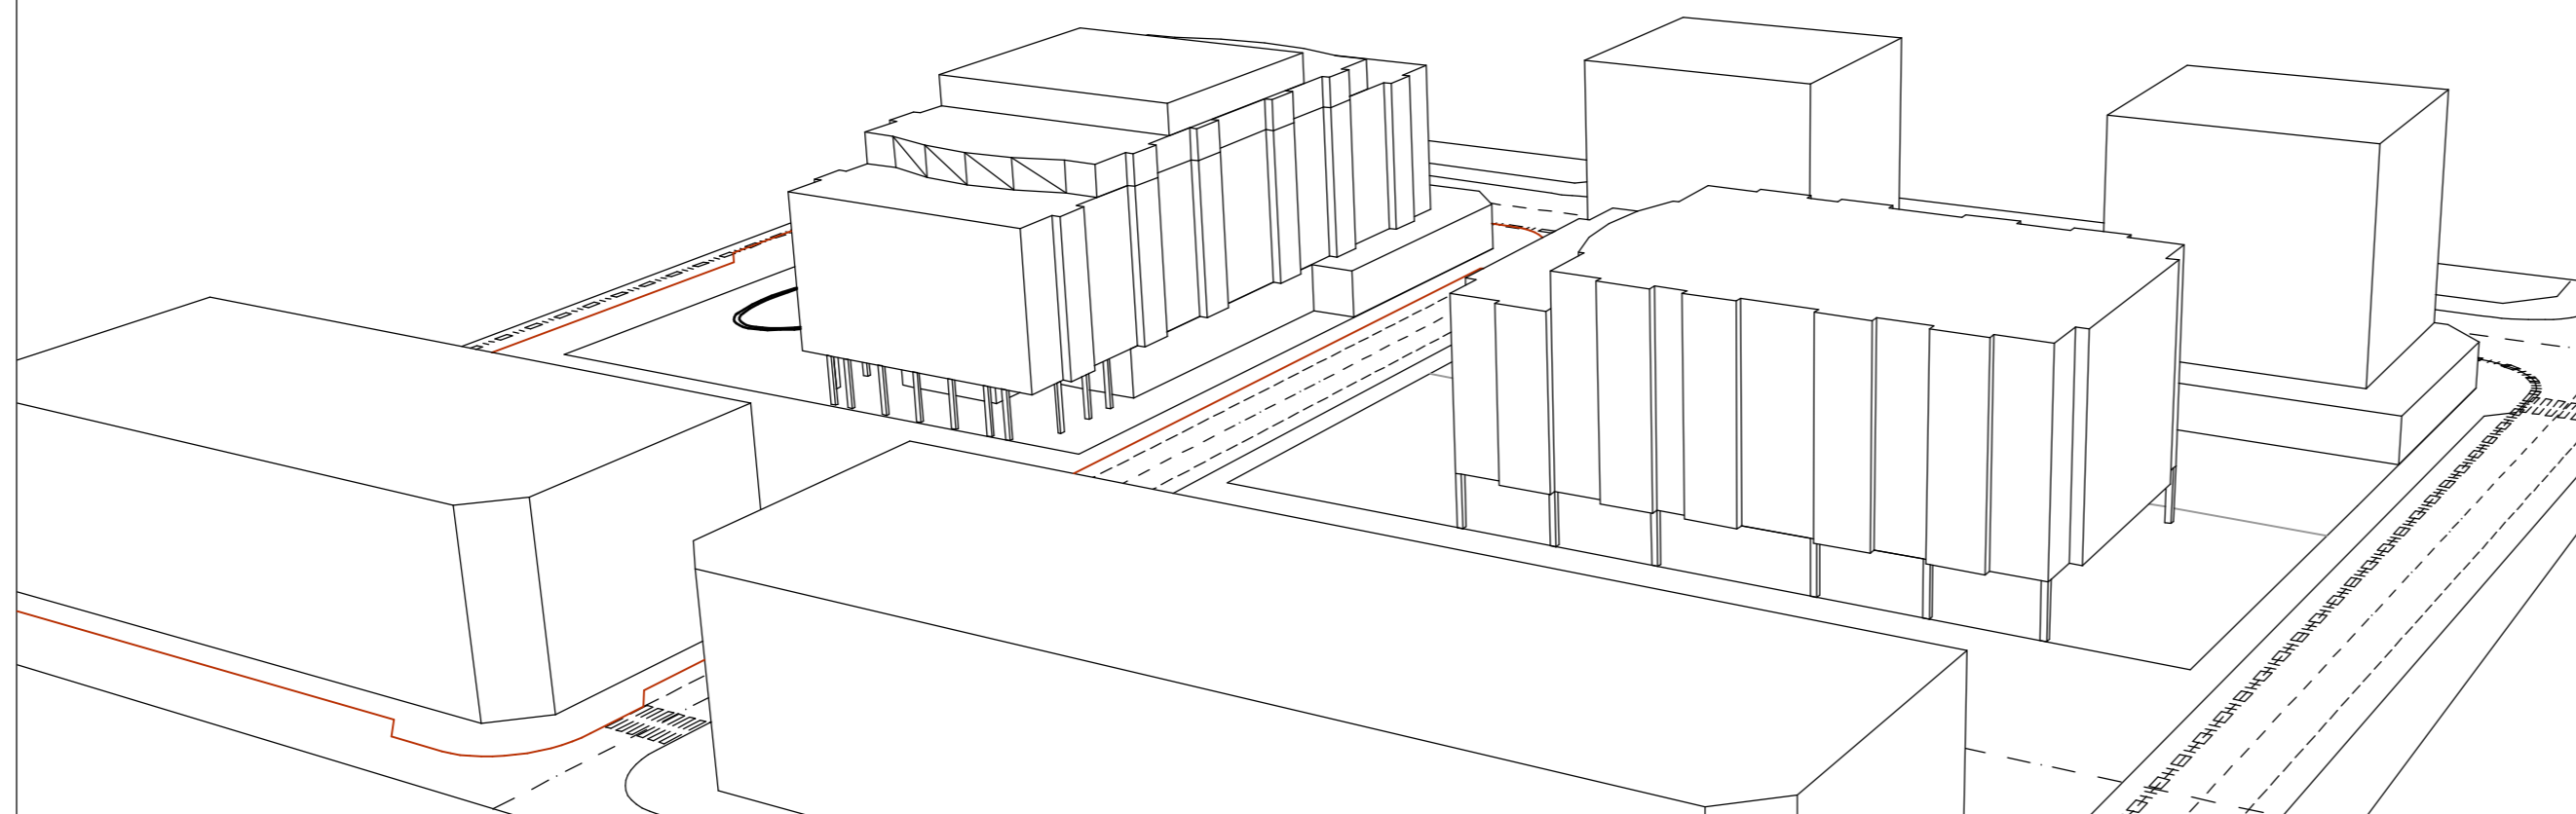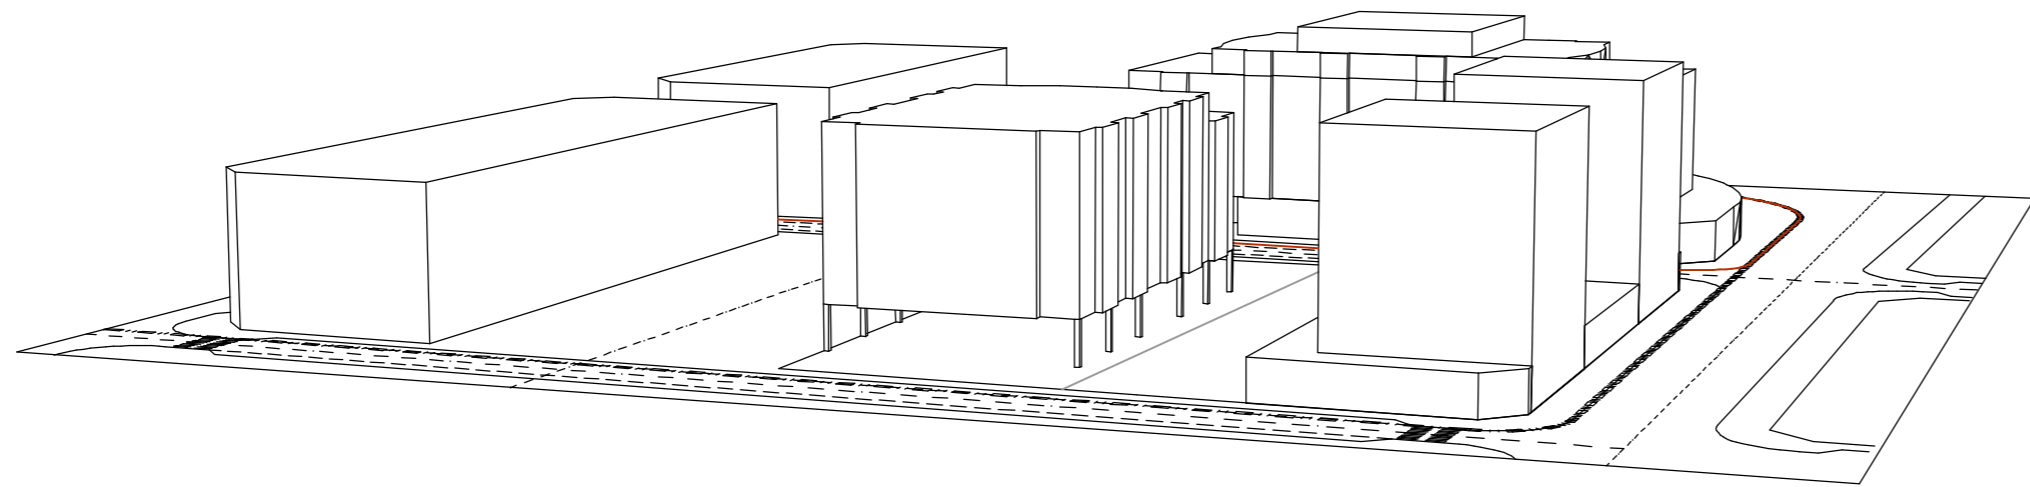

**Manzana M-6 de la UA/C del PGMOU**

Avda. de Alicante, C/ Argentina y Cuba -S. Vicente del Raspeig-

**Promotor: ALICESA**

Estudio de detalle

04-1  
1-04

**5.- Precisión de la volumetría**

Estudio de arquitectura

Pérez i Parra + Frías Wamba