




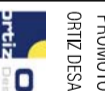
Escala: 1/10.000

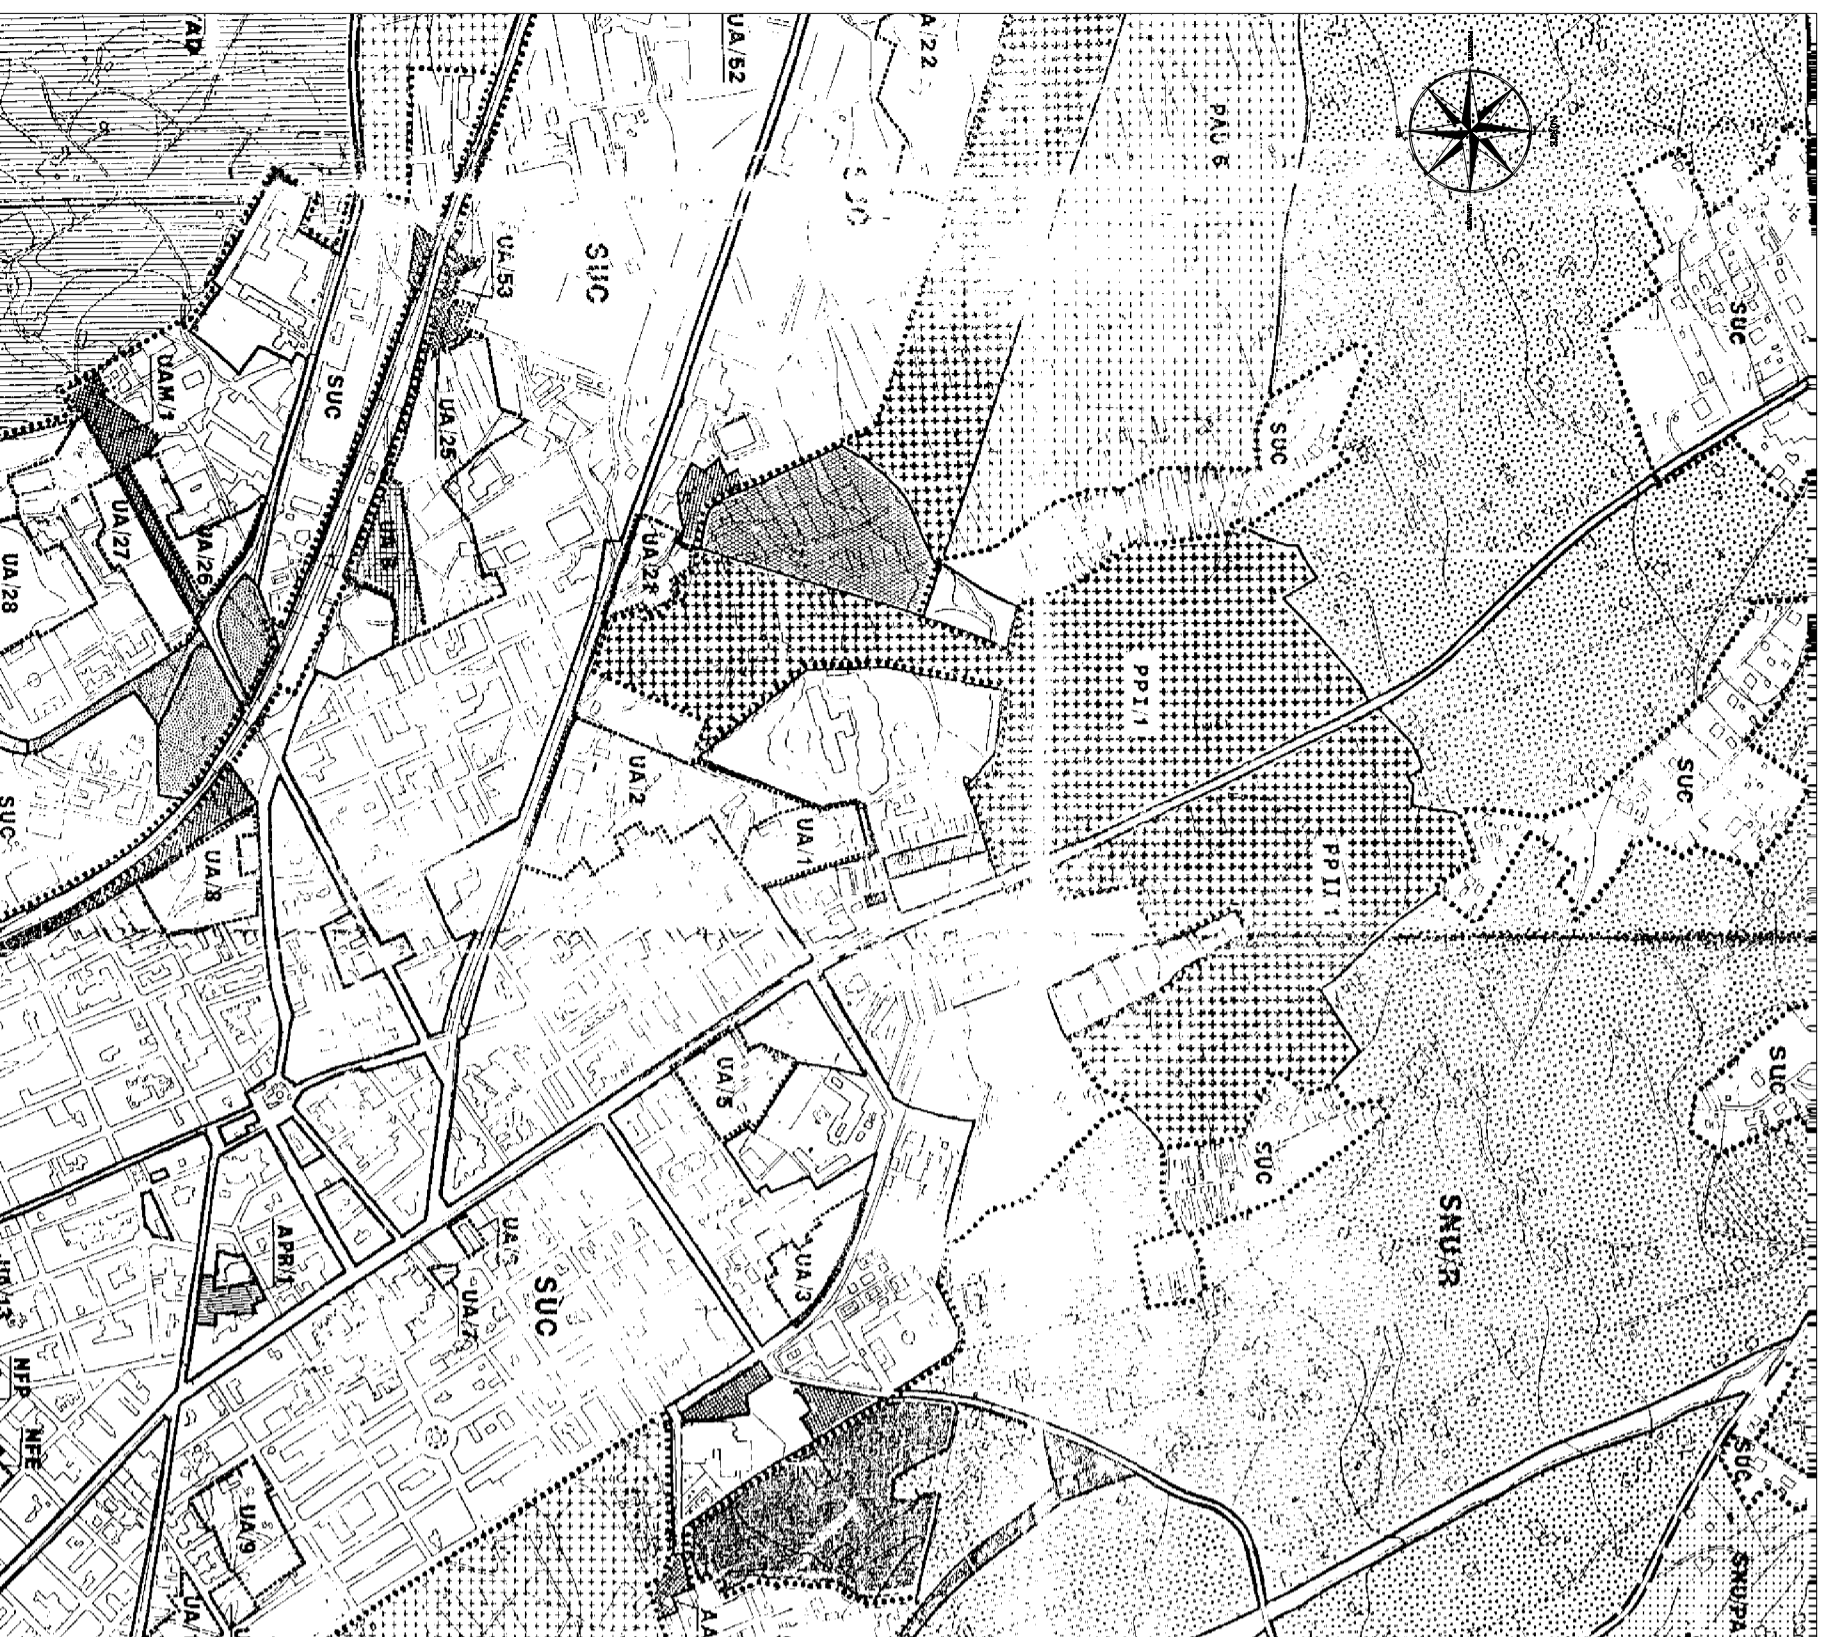

Escala: 1/2.000

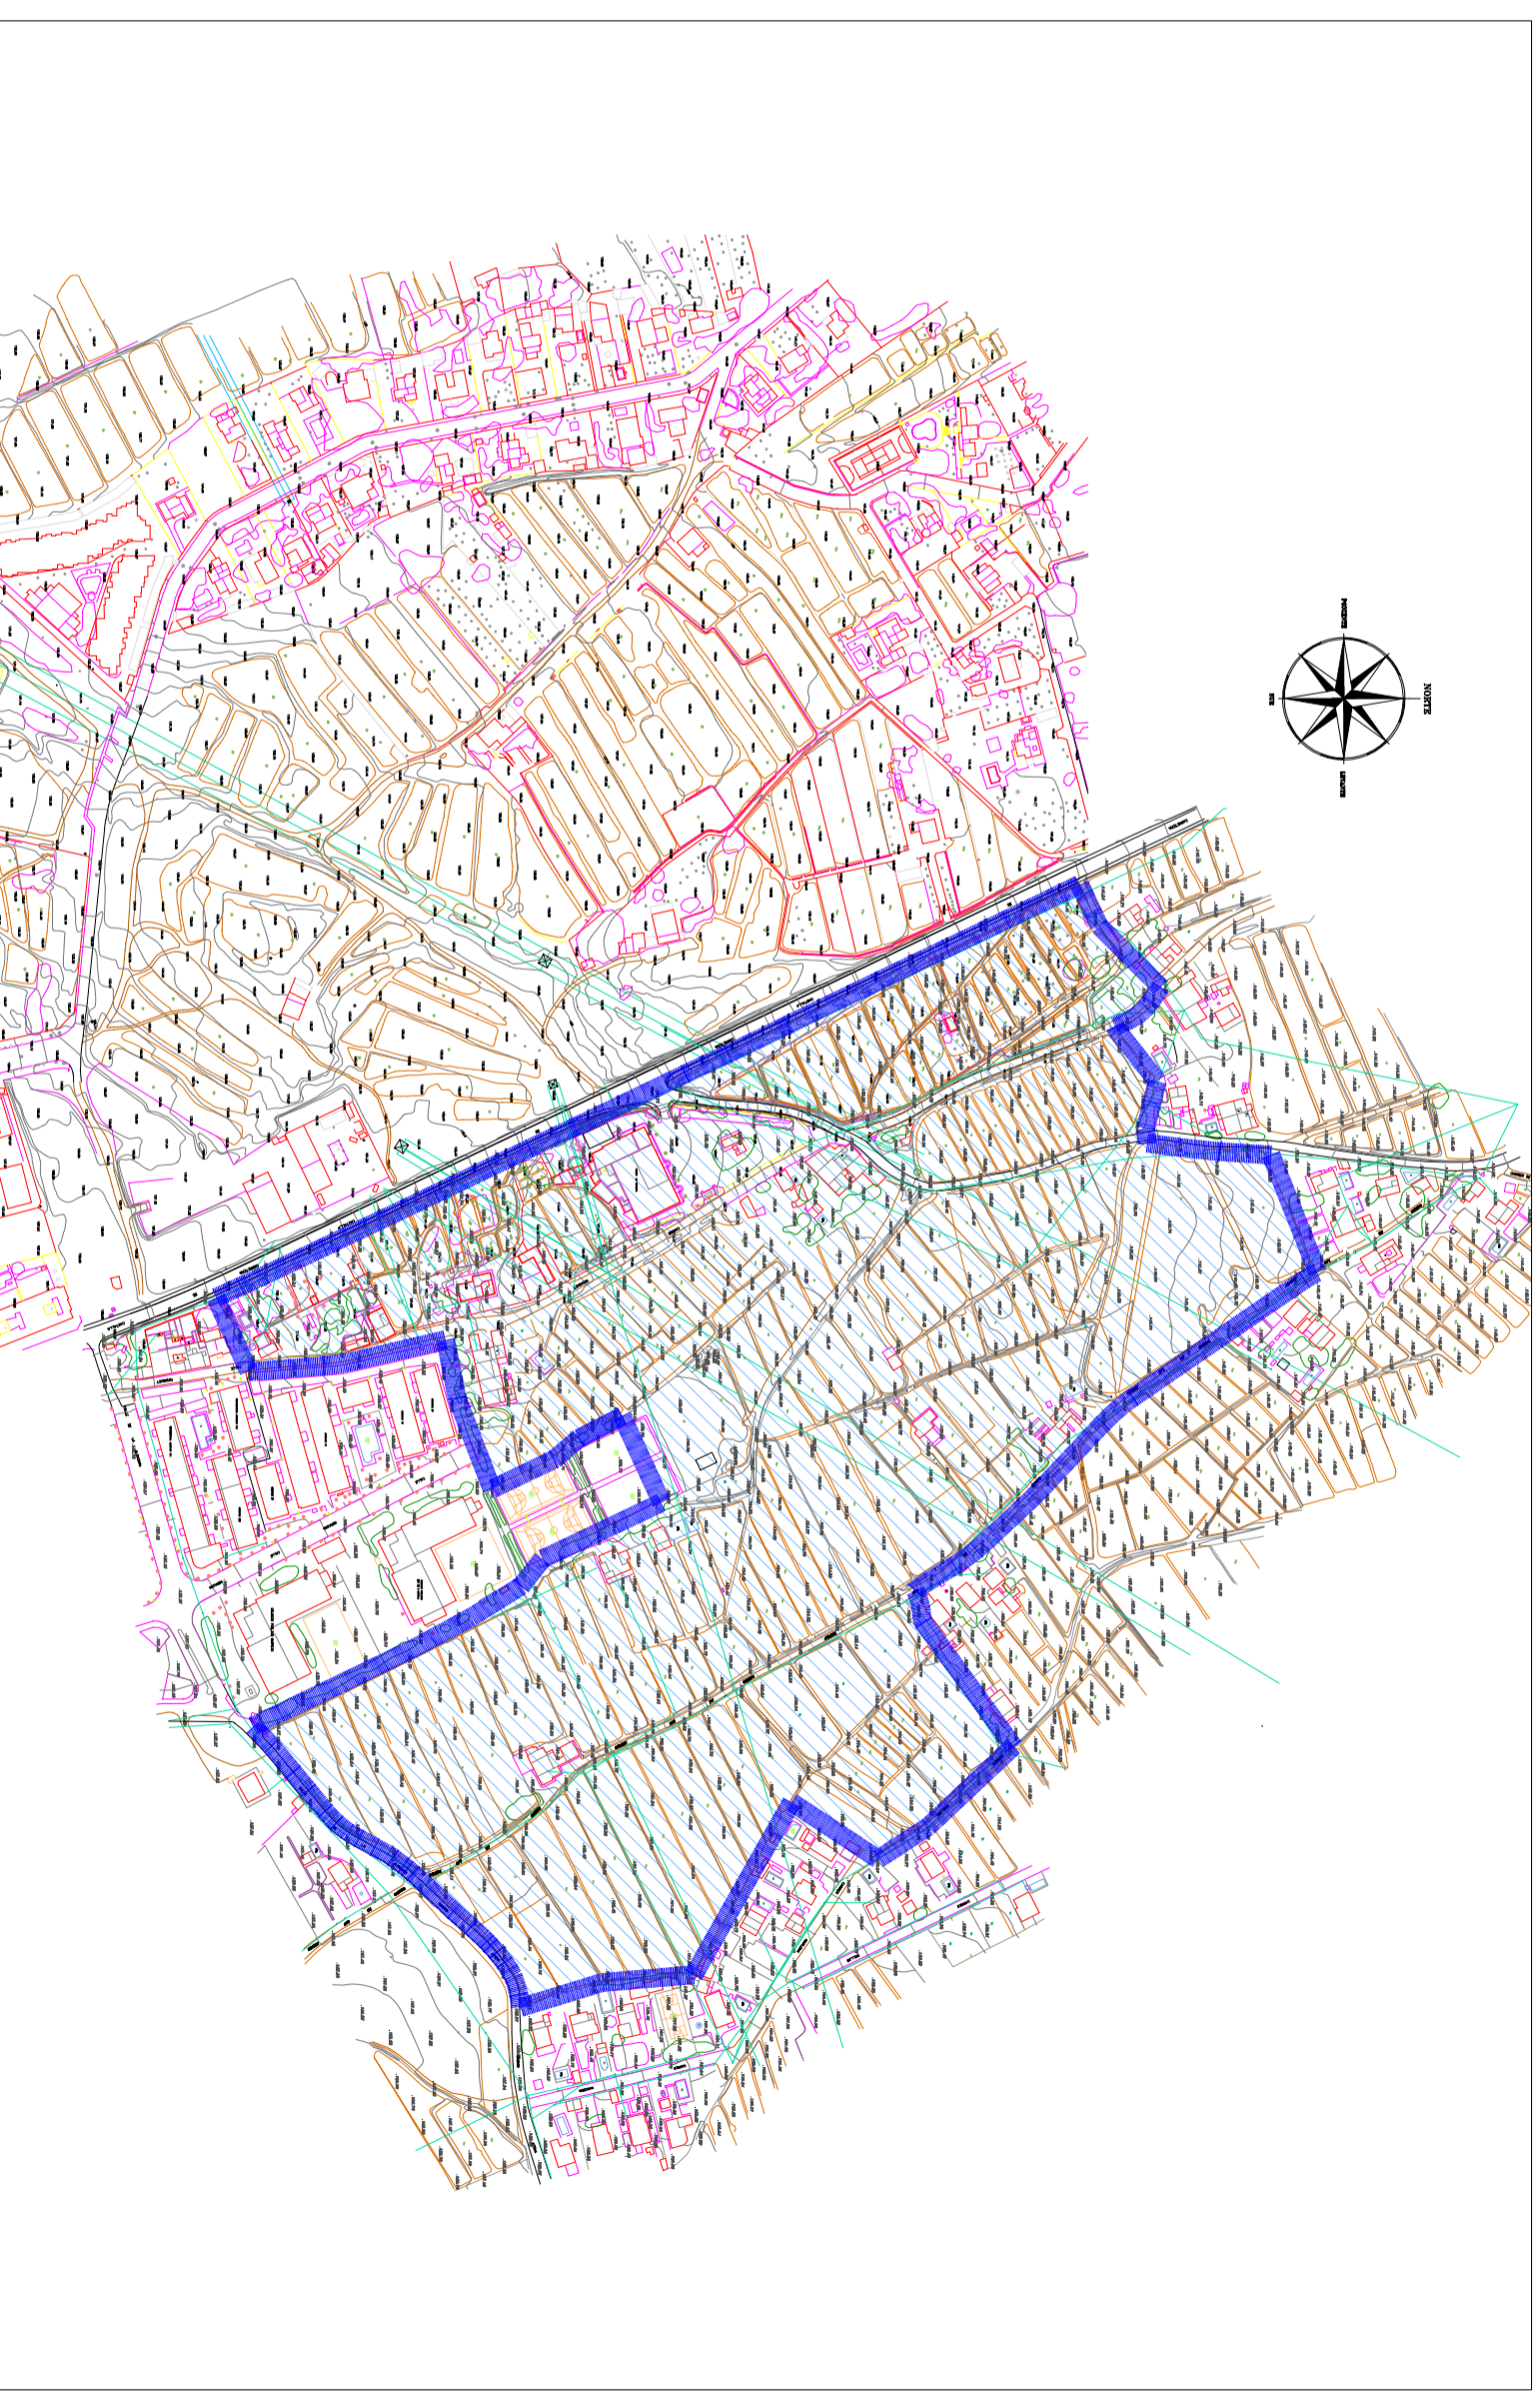

DELIMITACIÓN DEL SECTOR SOBRE NUEVA CARTOGRAFIA. SUPERFICIE = 166.553 M2

 PEDRO LUIS PALENCIA SORIANO ARQUITECTO URBANISTA	 PROMOTOR: ORTIZ DESARROLLOS URBANÍSTICOS S.L.	PLAN PARCIAL DEL SECTOR PP-II/1 "TRINQUET" DE SAN VICENTE DEL RASPEIG	
Ingeniero Sancho Pujalte, 17-9º dcha. 03010 - Alicante, pedro@palenciasoriano.net Móvil: 847 343 692. Tlf./Fax: 966 353 103	Avda. Alonso X el Sabio nº38 emb. 03004, Alicante	PLANO DE INFORMACIÓN SITUACIÓN:	ESCALAS: INDICADAS
	REFERENCIA: 0532B	FECHA: FEBRERO DE 2006	Nº DE PLANO: 1.1