



CUADRO SUPERFICIES SÓTANO 2	
Cuartos técnicos	
1	VENTILACION SOTANO 2
2	VENTILACION SOTANO 2
3	VENTILACION SOTANO T-2
4	EXTINTOR-FORNQUE
Almacenes y limpieza	
5	ALMACEN 2
6	Cuarto limpieza
Accesos	
7	ESCALAS 1
8	ESCALAS 2 Y ACCESORIOS
Piñazas	
	TUBOS 77MMZ
Pasos y circulación	
	T 279,90MMZ
Superficie útil	2.515,81m ²
Superficie construida	2.626,00m ²

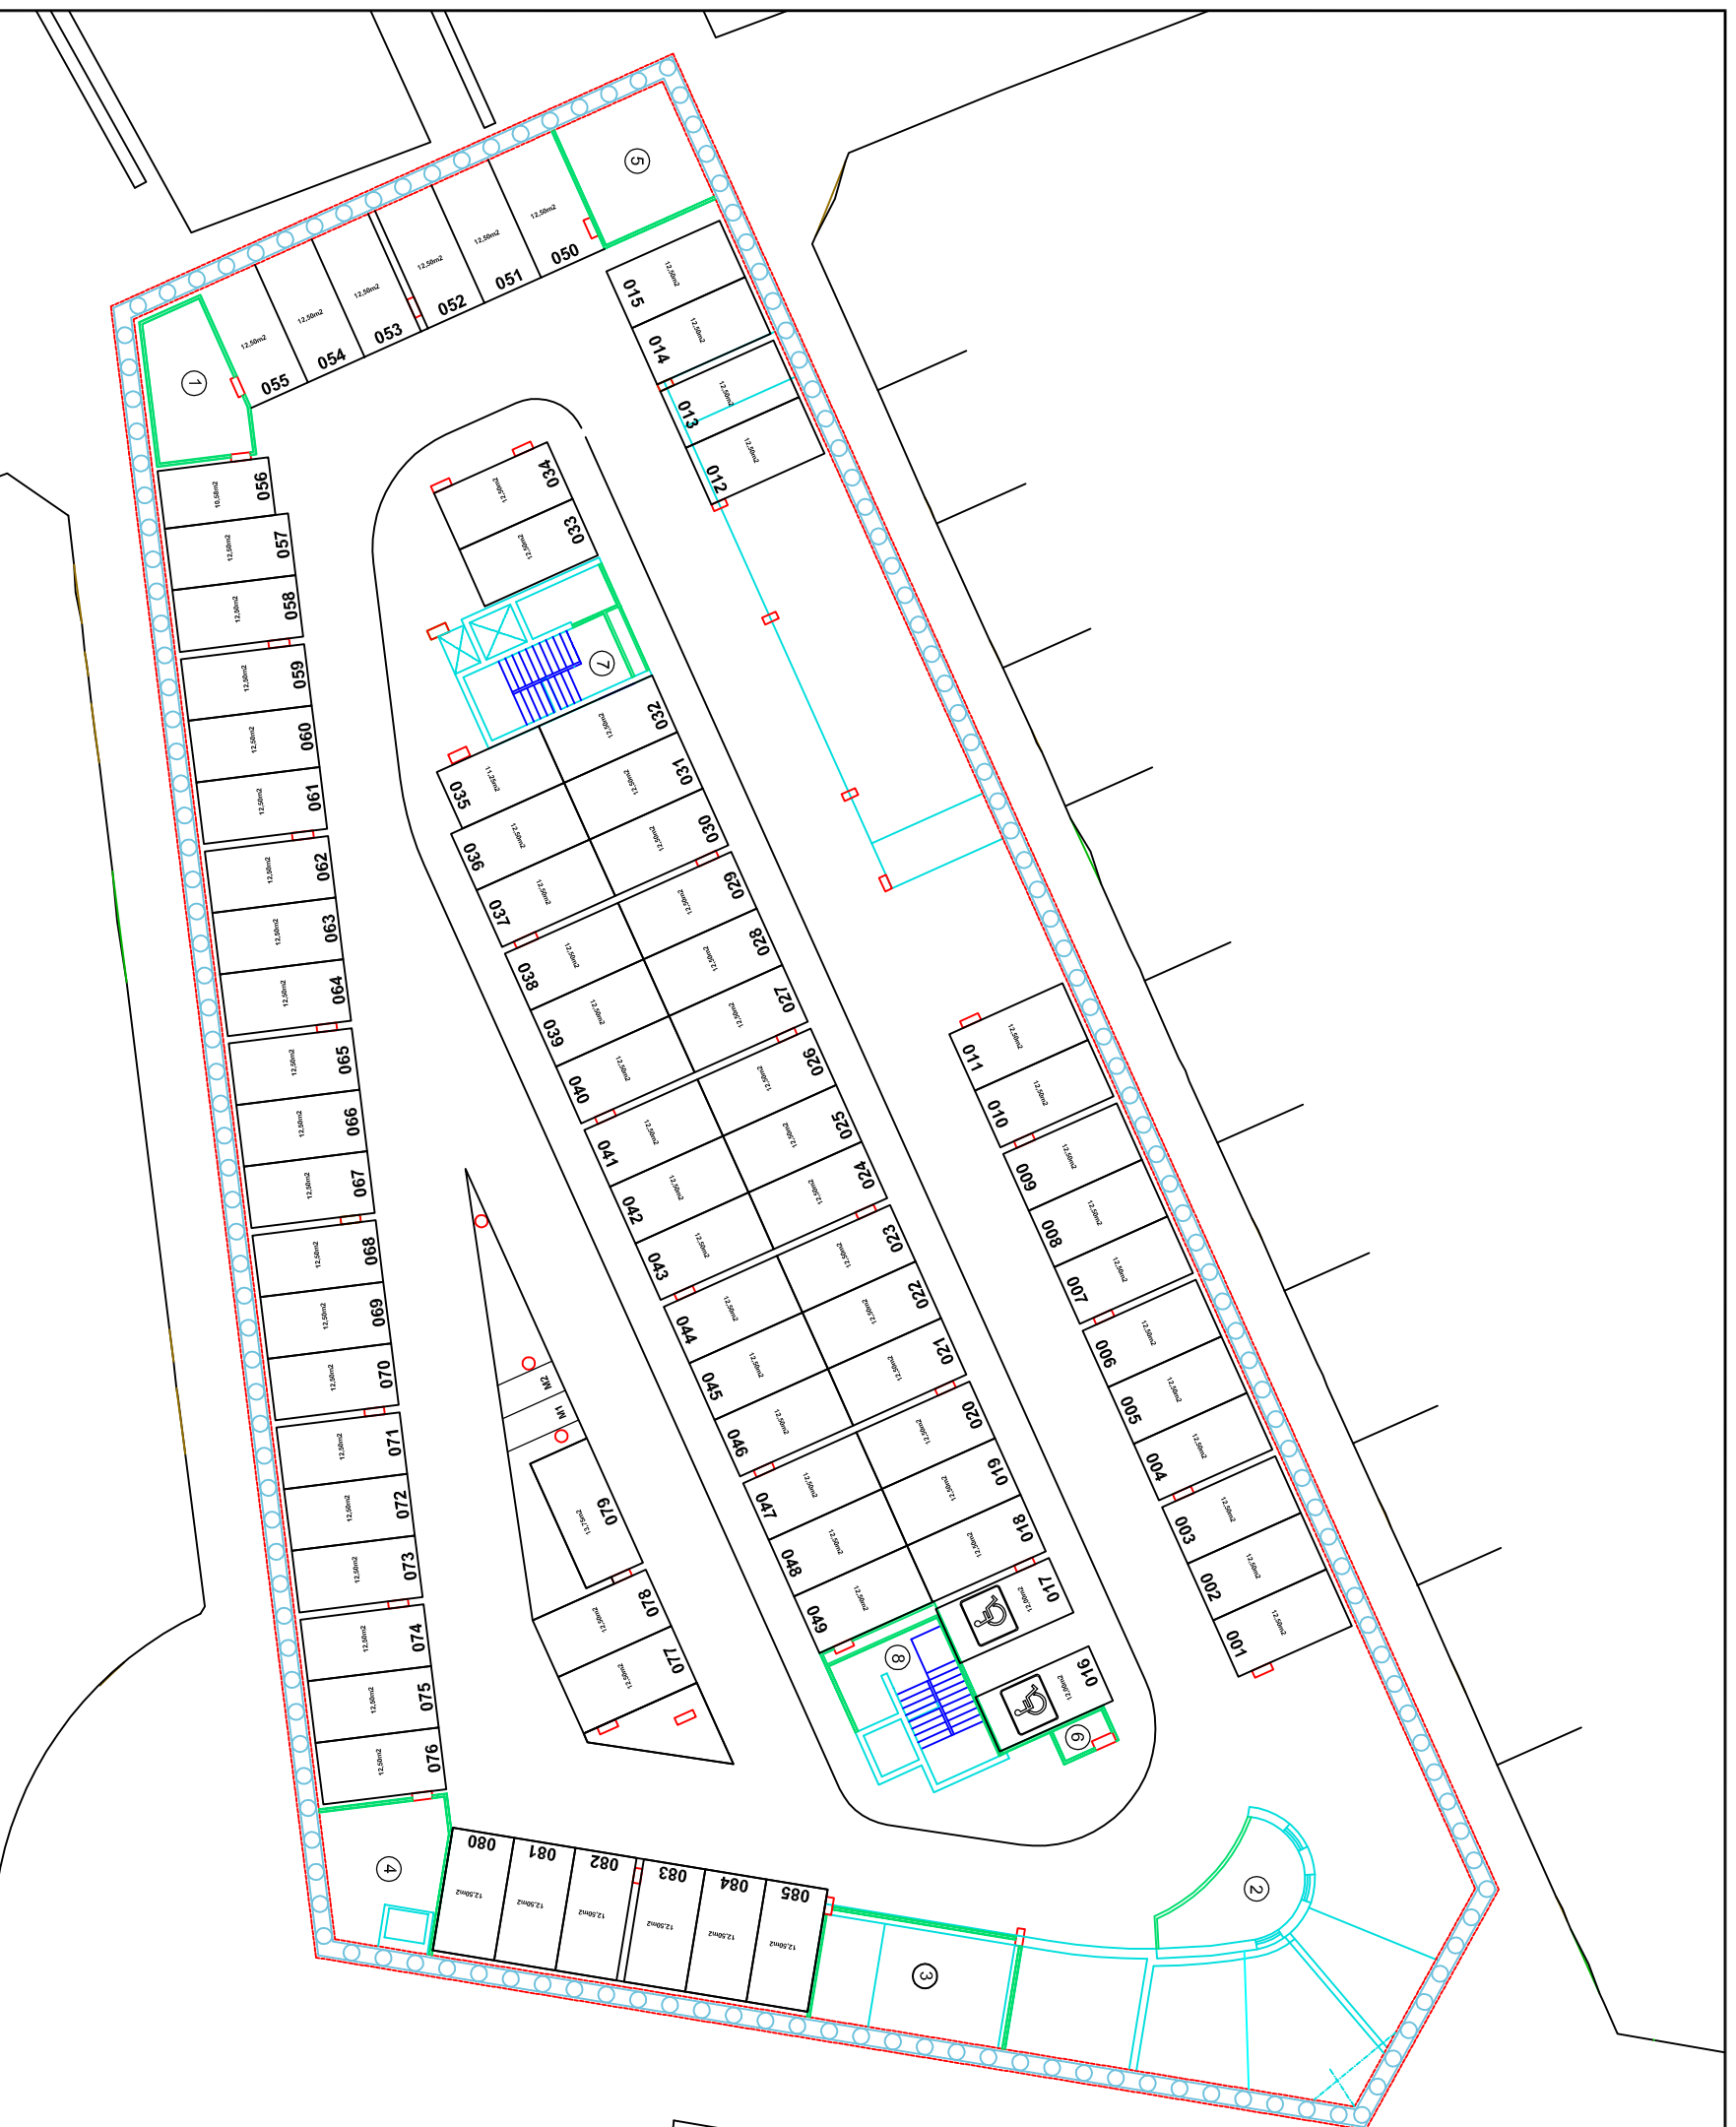

promotor
AYUNTAMIENTO DE SAN VICENTE DEL RASPEIG
Infraestructuras
y Servicios Municipales

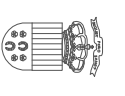

proyecto
Aparcamiento subterráneo
de la Plaza del Pilar
SAN VICENTE DEL RASPEIG (ALICANTE)

autor del proyecto

plano
 escala: 1/300

Estado Final
 SOTANO 2
 fecha: Sep 2011

plano nº
2
 hoja 1 de 1