



TELEFONO DE CONTACTO: 653242567
 PRECIO: 119.116.€ (IVA NO INCLUIDO)
 AYUDAS Y SUBVENCIONES V.P.O.

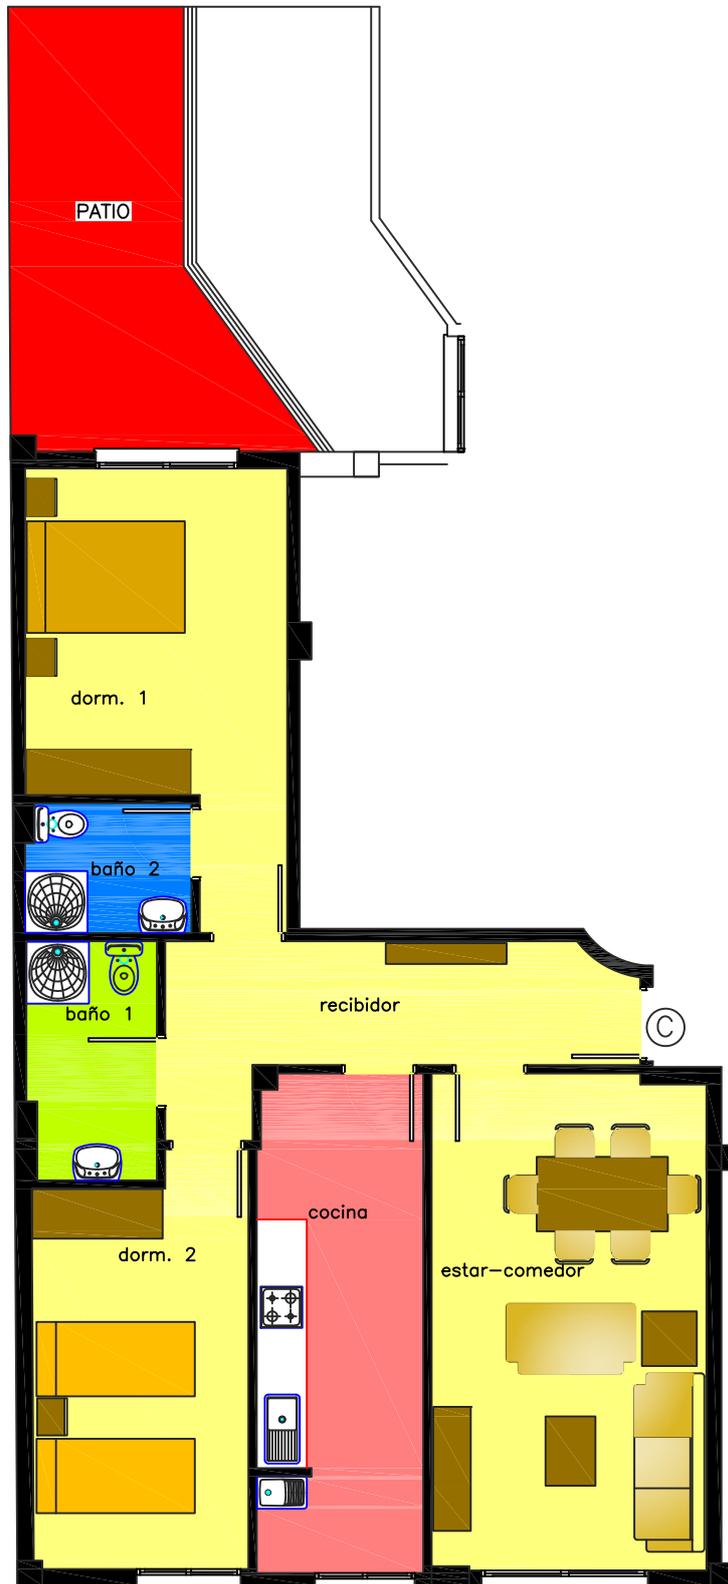

PLANTA BAJA

VIVIENDA	C	
	SUPERFICIE	ILUM.
recibidor	9.27	-
estar-comedor	19.42	-
cocina	11.71	-
dorm. 1	13.73	-
dorm. 2	12.24	-
baño 1	4.41	-
baño 2	3.08	-
TOTAL SUP. UTIL	73.86	
SUP. CONSTR.	87.87	

TRASTERO BAJO C

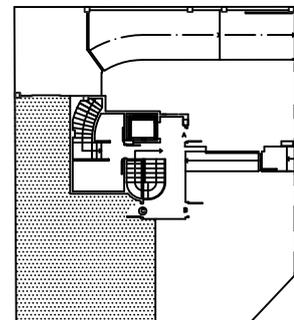

* Las distribuciones, escalas, cotas y superficies de las distintas dependencias facilitadas en los planos de venta son orientativas, estando siempre sometidas al mejor criterio de la dirección Facultativa, directrices Gubernamentales y necesidades técnicas, jurídicas o comerciales.
 La restante información contemplada en el RD515/89 podrá ser consultada en nuestras oficinas.

NOTA: La superficie de las terrazas es aproximada, estando condicionadas a la ubicación de bajantes, chimeneas, shunts y demás elementos.