



TELEFONO DE CONTACTO: 653242567  
PRECIO: 158.549.€ (IVA NO INCLUIDO)  
AYUDAS Y SUBVENCIONES V.P.O.

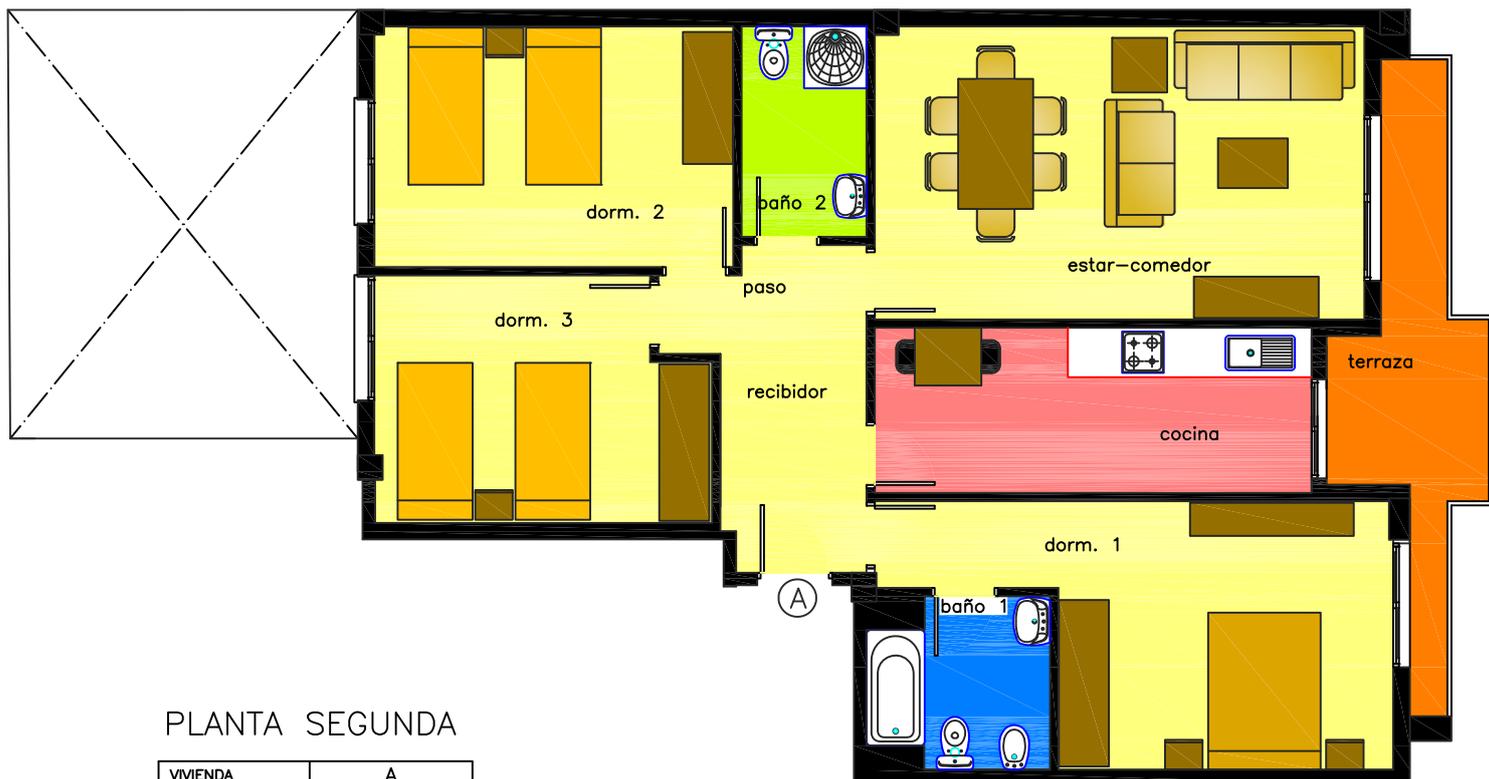

PLANTA SEGUNDA

VIVIENDA	A	
DEPENDENCIA	SUPERFICIE	ILUM.
recibidor	4.52	-
paso	2.67	-
estar-comedor	21.24	-
cocina	10.44	-
dorm. 1	15.46	-
dorm. 2	12.27	-
dorm. 3	11.34	-
baño 1	4.14	-
baño 2	3.90	-
terraza	3.69	-
TOTAL SUP. UTIL	89.67	
SUP. CONSTR.	101.54	

TRASTERO 2º A  
PLAZA GARAJE Nº 7

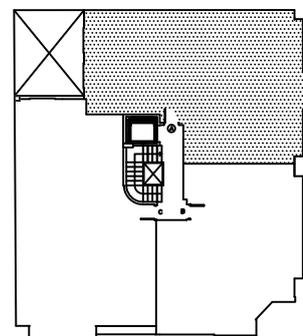

\* Las distribuciones, escalas, cotas y superficies de las distintas dependencias facilitadas en los planos de venta son orientativas, estando siempre sometidas al mejor criterio de la dirección Facultativa, directrices Gubernamentales y necesidades técnicas, jurídicas o comerciales.  
La restante información contemplada en el RD515/89 podrá ser consultada en nuestras oficinas.

NOTA: La superficie de las terrazas es aproximada, estando condicionadas a la ubicación de bajantes, chimeneas, shunts y demás elementos.

Escala grafica

