



TELEFONO DE CONTACTO: 653242567
PRECIO: 158.625.€ (IVA NO INCLUIDO)
AYUDAS Y SUBVENCIONES V.P.O.

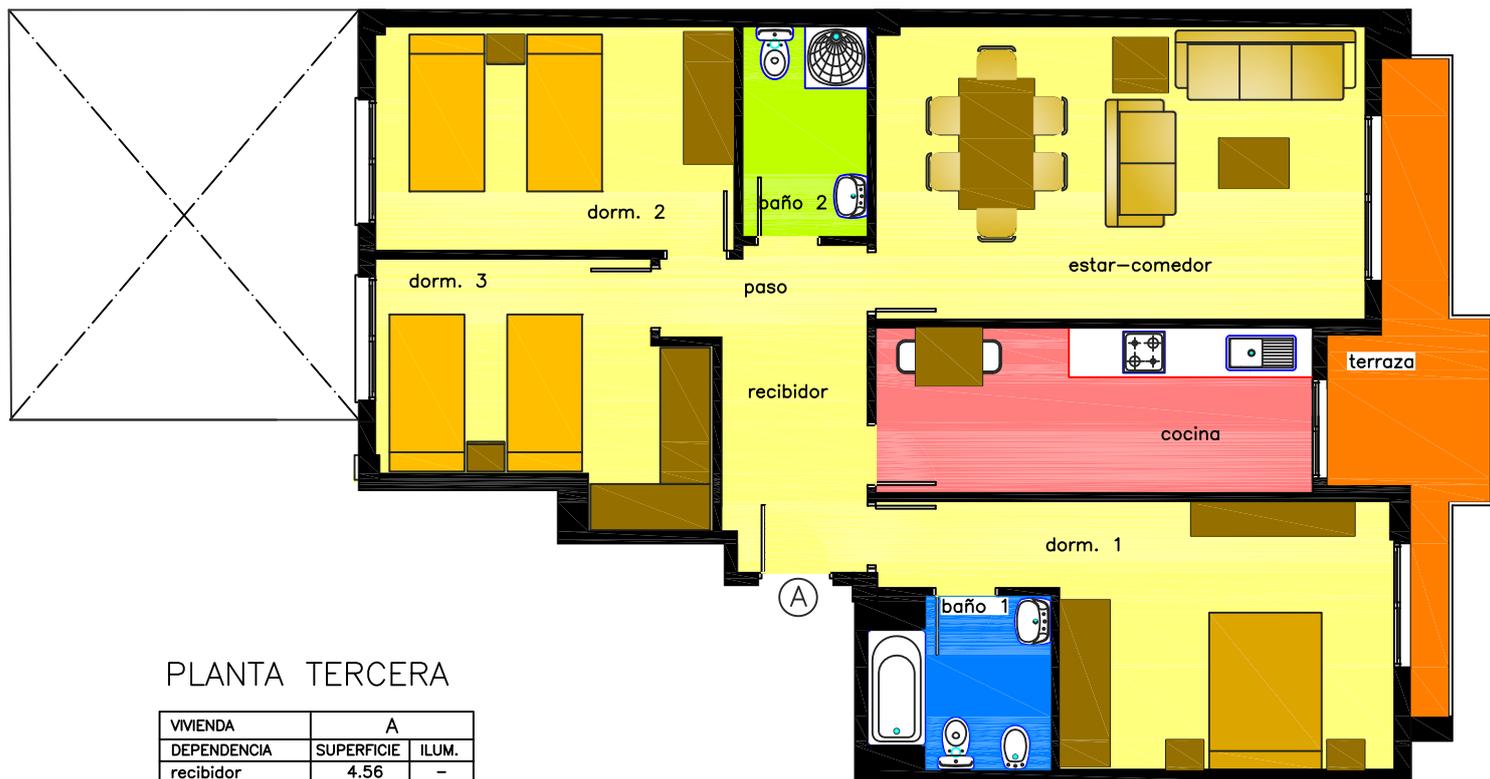

PLANTA TERCERA

| VIVIENDA | A | |
|-----------------|------------|-------|
| DEPENDENCIA | SUPERFICIE | ILUM. |
| recibidor | 4.56 | - |
| paso | 2.73 | - |
| estar-comedor | 21.24 | - |
| cocina | 10.44 | - |
| dorm. 1 | 15.46 | - |
| dorm. 2 | 11.41 | - |
| dorm. 3 | 10.80 | - |
| baño 1 | 4.14 | - |
| baño 2 | 3.90 | - |
| terraza | 3.69 | - |
| TOTAL SUP. UTIL | 88.37 | |
| SUP. CONSTR. | 100.34 | |

TRASTERO 3º A
PLAZA GARAJE Nº 9

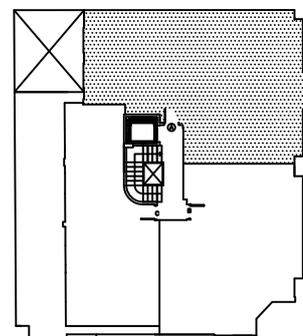

* Las distribuciones, escalas, cotas y superficies de las distintas dependencias facilitadas en los planos de venta son orientativas, estando siempre sometidas al mejor criterio de la dirección Facultativa, directrices Gubernamentales y necesidades técnicas, jurídicas o comerciales.
La restante información contemplada en el RD515/89 podrá ser consultada en nuestras oficinas.

NOTA: La superficie de las terrazas es aproximada, estando condicionadas a la ubicación de bajantes, chimeneas, shunts y demás elementos.

Escala grafica

