


REFORMA DEL ALMACÉN DEL  
VELÓDROMO PARA SALA DE  
MUSCULACIÓN


---

**PLANOS**

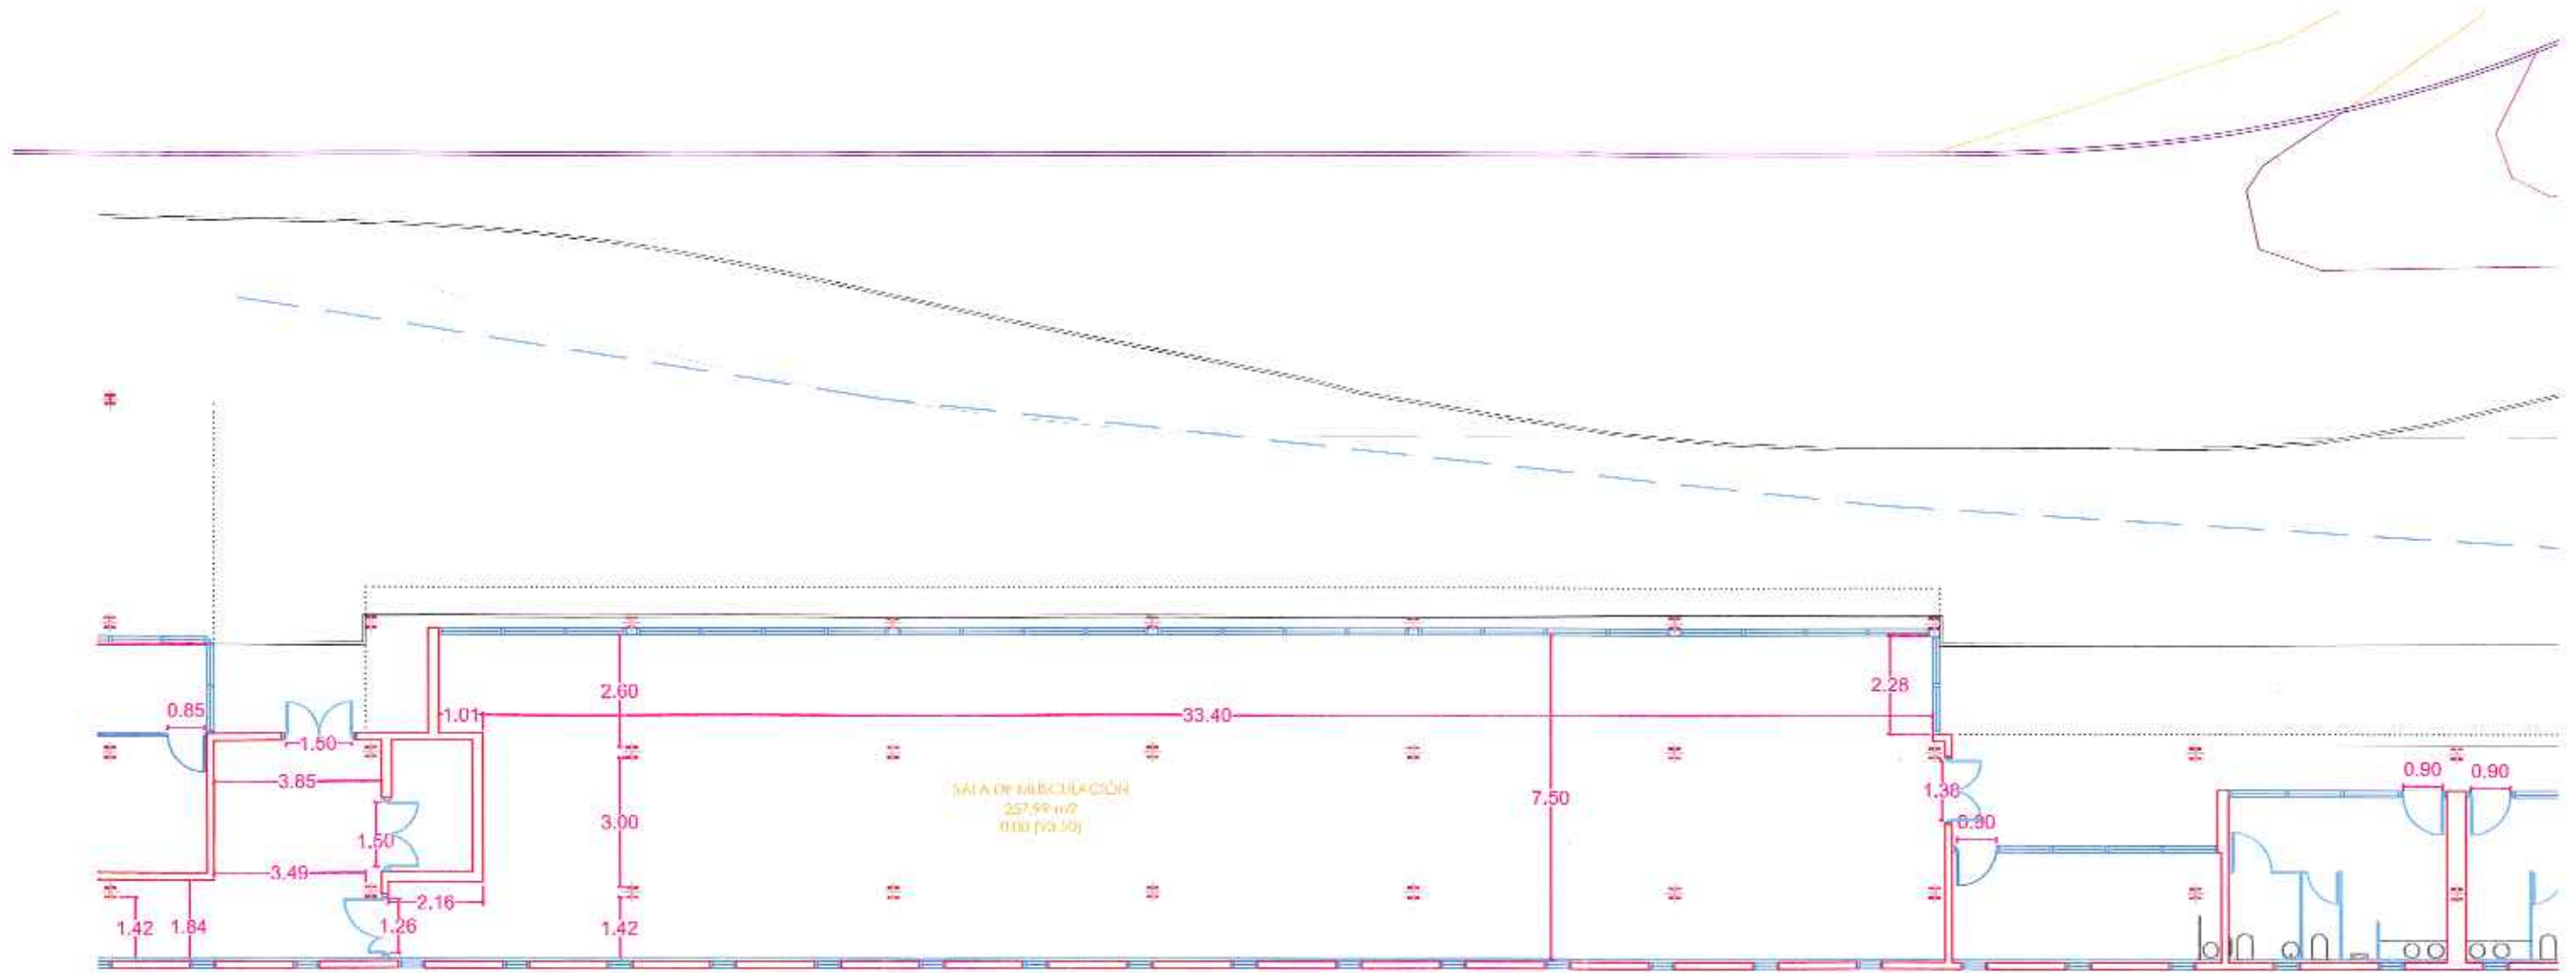


ADECUACIÓN DE ALMACÉN DE BICICLETAS A SALA DE MUSCULACIÓN

situación	VELODROMO MUNICIPAL		SAN VICENTE DEL RASPEIG (ALICANTE)
plano de	PLANTA	ESTADO REFORMADO	escala: 1:150

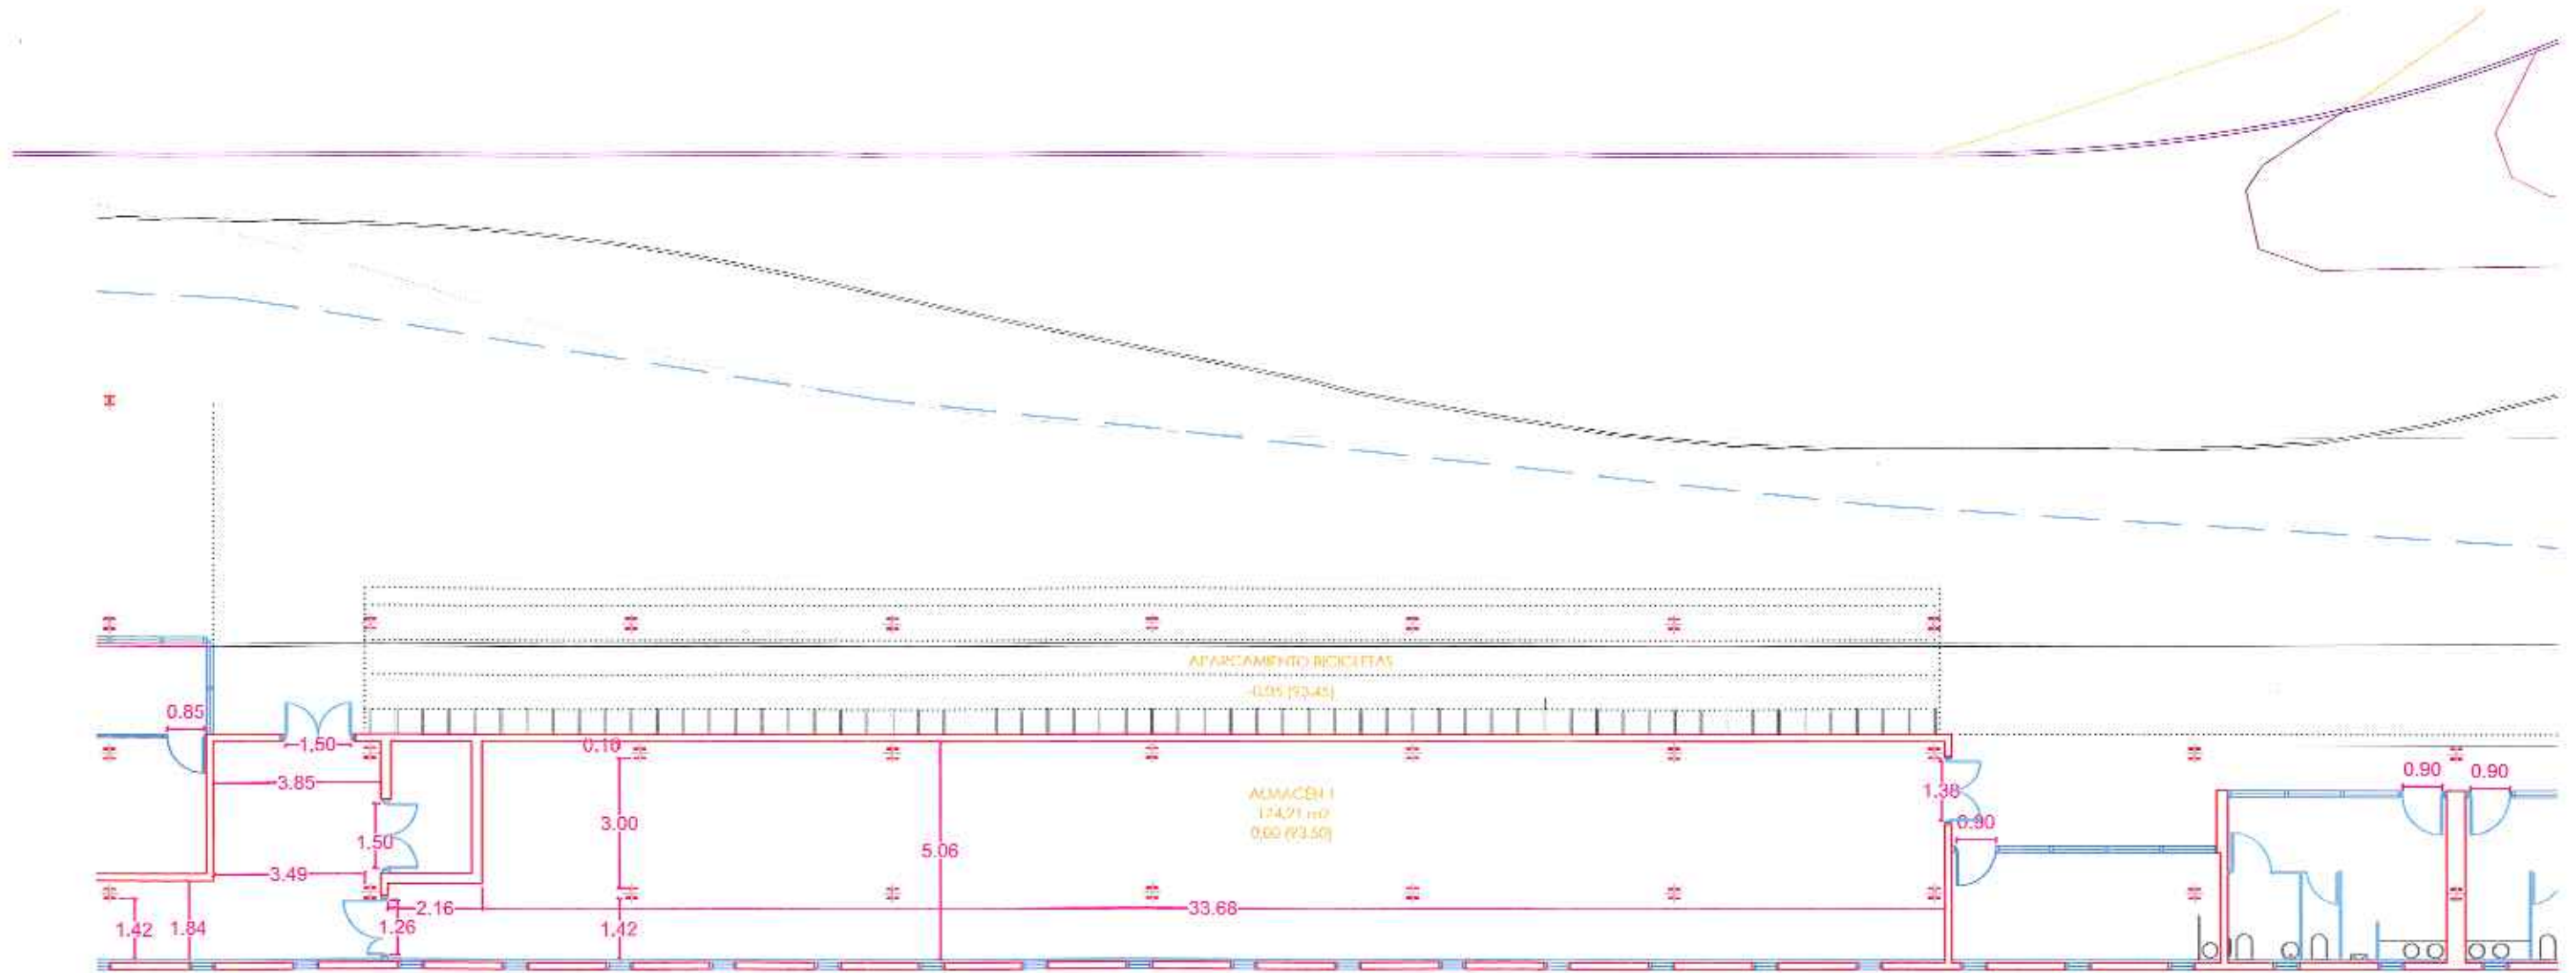

**ADECUACIÓN DE ALMACÉN DE BICICLETAS A SALA DE MUSCULACIÓN**

situación	VELODROMO MUNICIPAL	SAN VICENTE DEL RASPEIG (ALICANTE)
plano de	PLANTA	ESTADO ACTUAL
		escala: 1:150

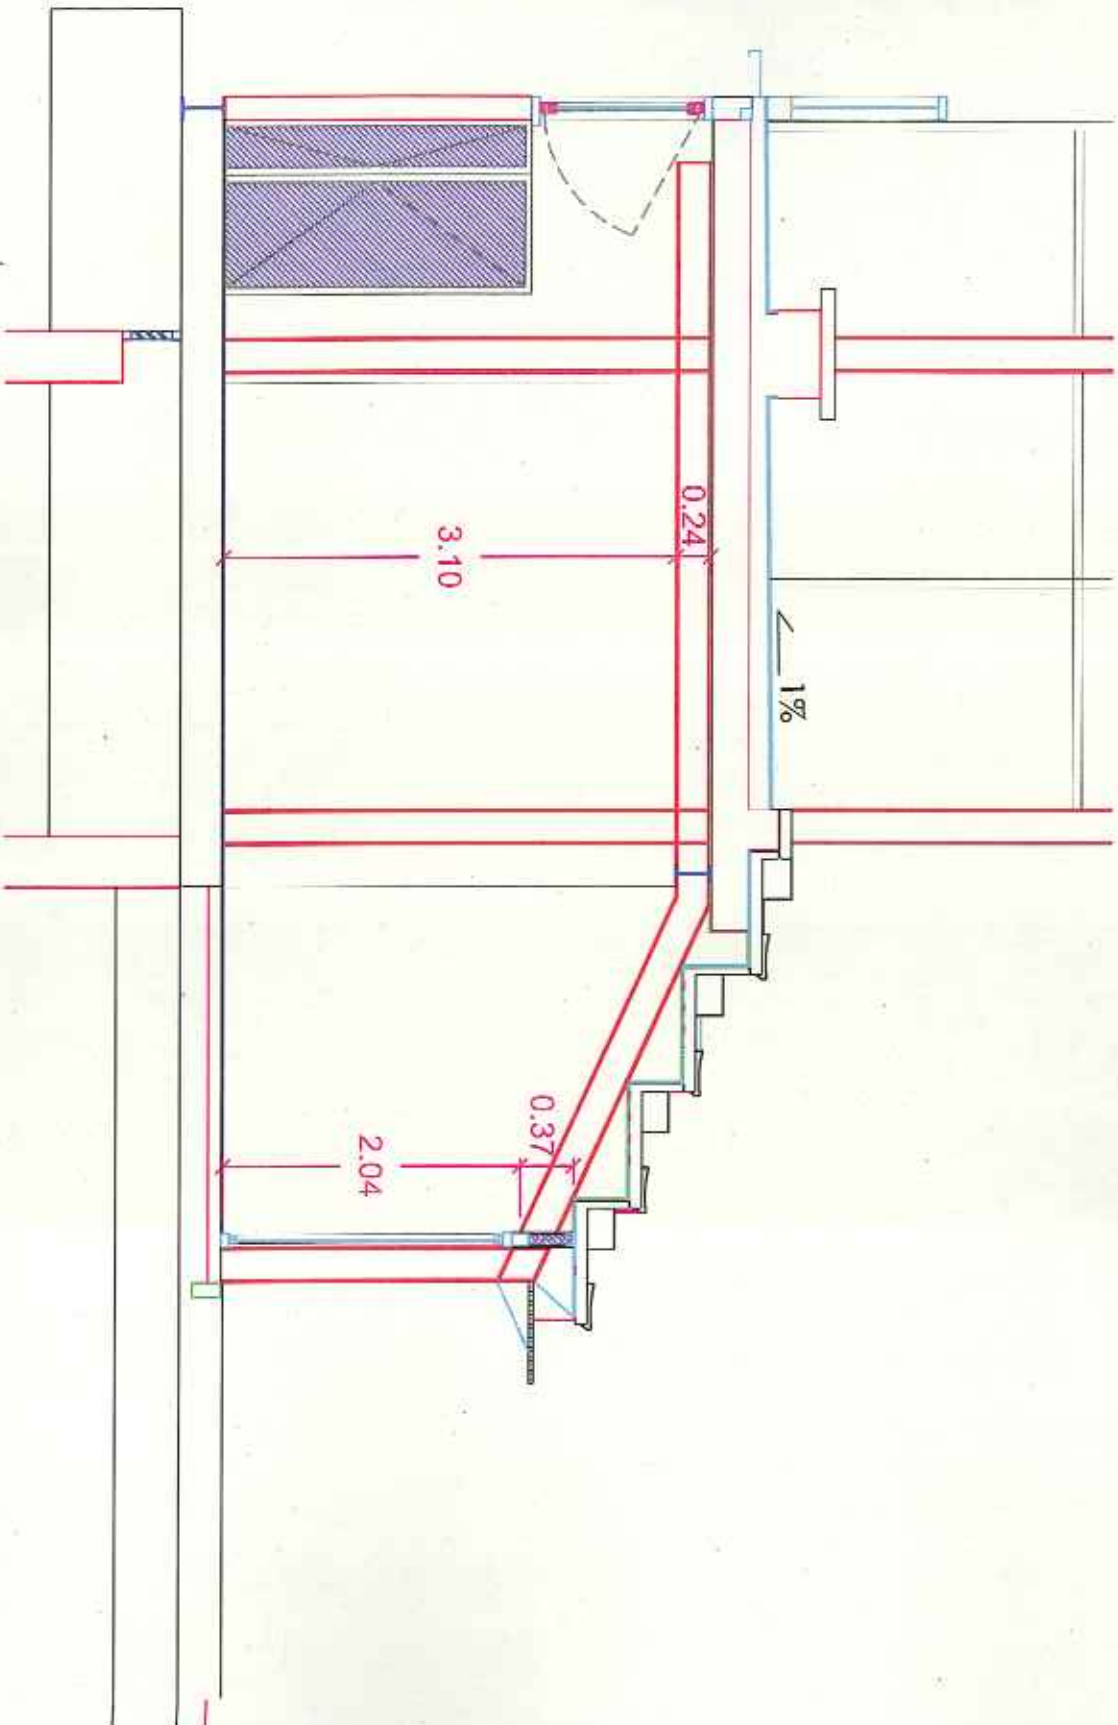


**ADECUACIÓN DE ALMACÉN DE BICICLETAS A SALA DE MUSCULACIÓN**

Situación: VELODROMO MUNICIPAL SAN VICENTE DEL RASPEIG (ALICANTE)

plano de: SECCIÓN TRANSVERSAL

escala: 1:50



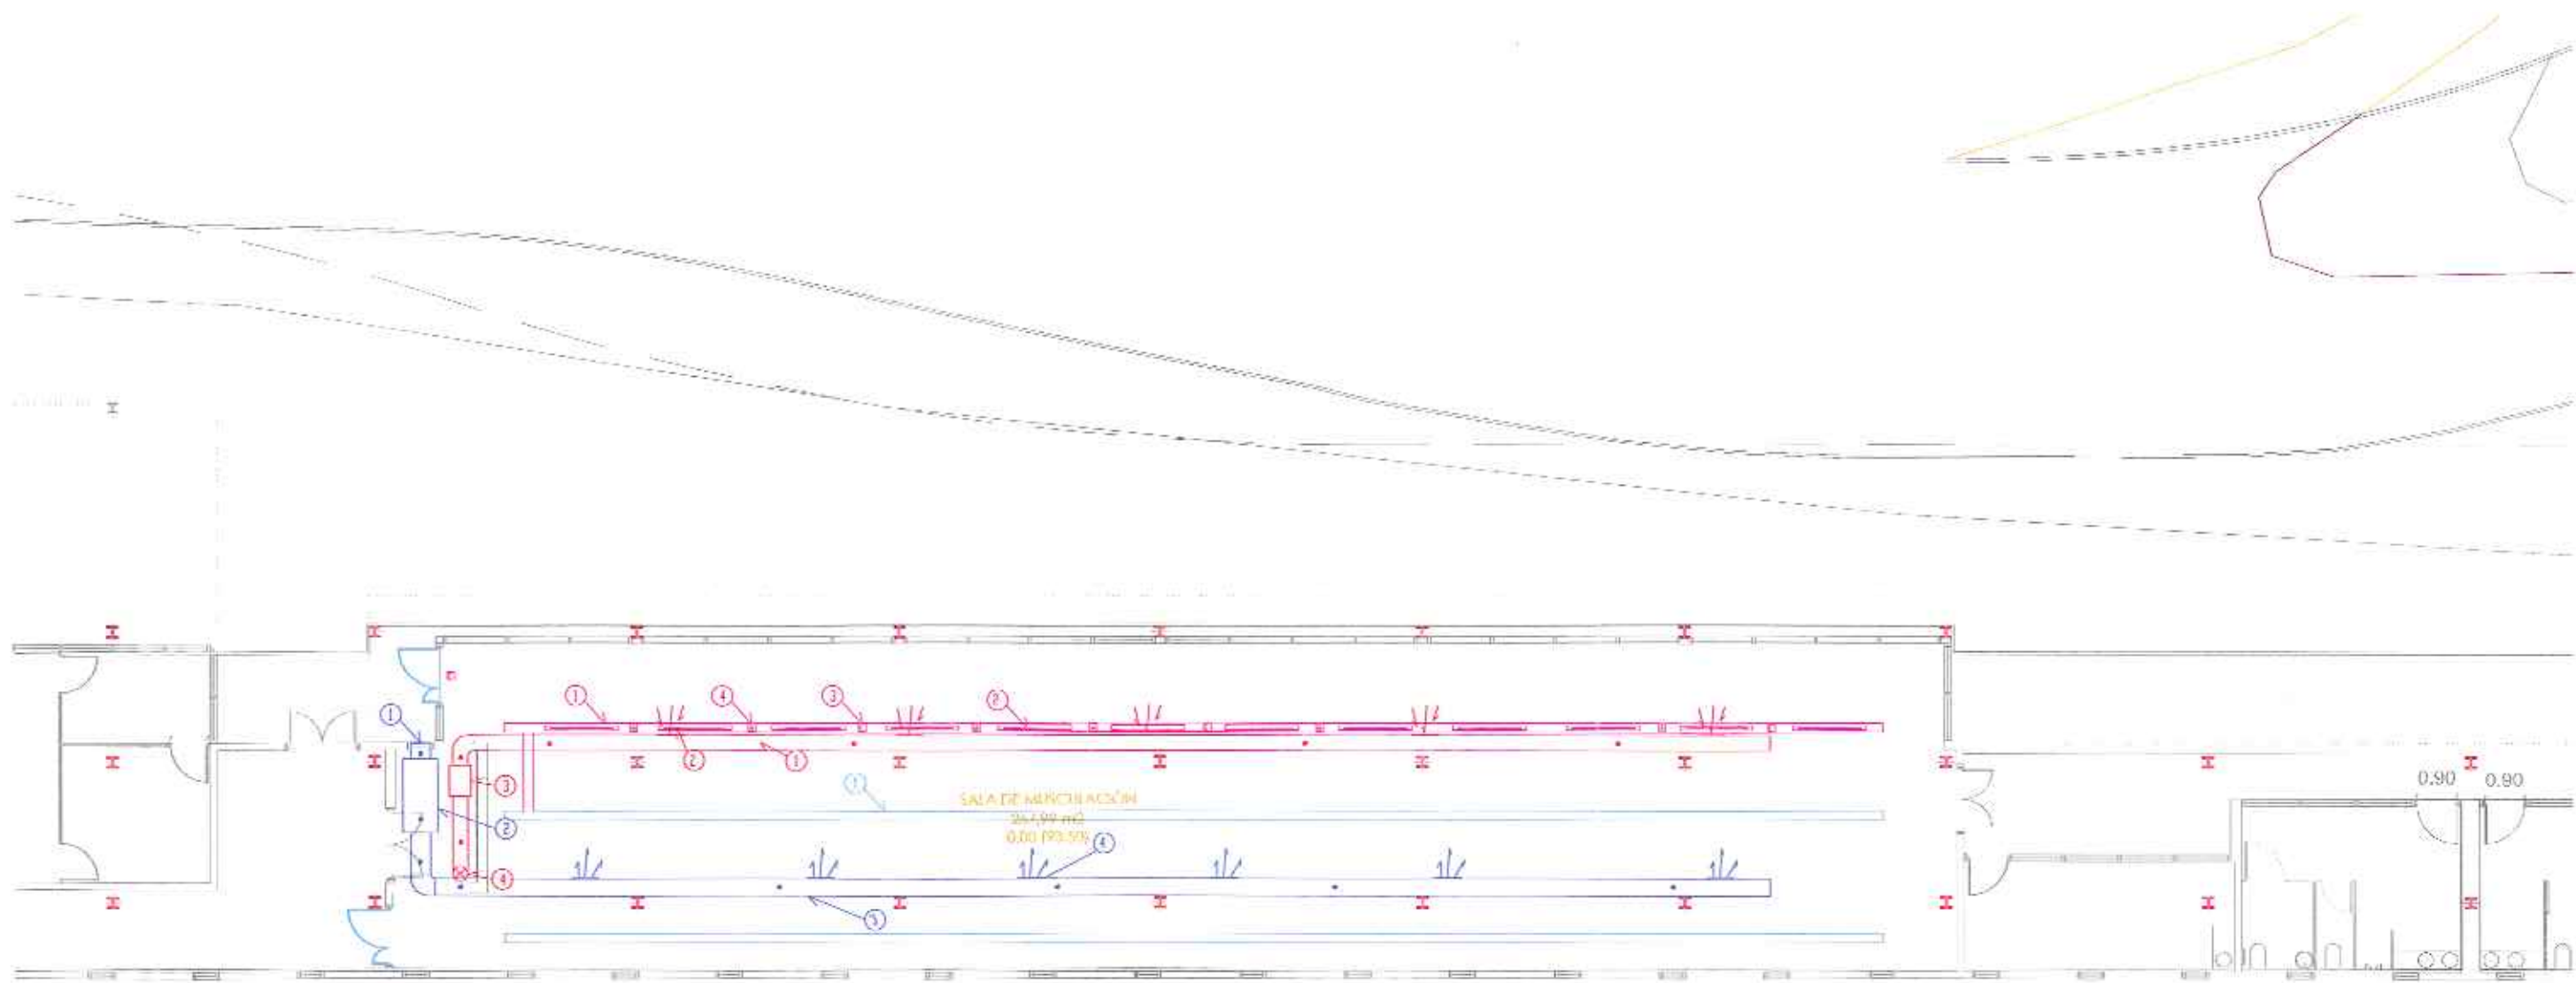

- 1 RE.M. ENTRADA AIRE PRIMARIO 45045 ca.
  - 2 EQUIPO FTA TRACCIÓN 1070 MTD 12/02/11 DE SORCIA, 0,75 KW, 3210 RPM, SUSPENSIÓN DE TILLO.
  - 3 TUBO ACERO GALVANIZADO EN 400 mm INCLUIDO SOPORTES Y ACCESORIOS.
  - 4 REJILLA VENTILACIÓN PARA TUBO 600/100 mm CON REGULACIÓN.
- 1 TUBO ACERO GALVANIZADO EN 350 mm INCLUIDO SOPORTES Y ACCESORIOS.
  - 2 REJILLA VENTILACIÓN PARA TUBO 600/100 mm CON LAMAS.
  - 3 CAJA VENTILACIÓN AISLADA 2200 RPM MTD 6,0X MTD 9 9 DE SORCIA DE 0,37 KW.
  - 4 REJILLA VENTILACIÓN PARA TUBO 600/100 mm.

- 1 BANDEJA PVC SIMILAR EXISTENTE DE 200X60, SUSPENDIDA, CON TAPA.
- 2 PANTALLA FLUORESCENTE 150 W AL SIMILAR EXISTENTES, CONECTADA A LOS CIRCUITOS EXISTENTES, AL MENOS TRES.
- 3 LUMINARIO ALUMINADO EMERGENCIA Y SEÑALIZACIÓN 20 Lm SIMILAR EXISTENTES.
- 4 TAPA CORRIENTE 16 A 2P+T SEGURIDAD INFANTIL, CON CLAVO DIFERENCIACIÓN ALTURA EN BANDEJA.
- 1 BANDEJA EXISTENTES.

<b>ADECUACIÓN DE ALMACÉN DE BICICLETAS A SALA DE MUSCULACIÓN</b>			
situación		VELODROMO MUNICIPAL SAN VICENTE DEL RASPEIG (ALICANTE)	
plano de		PLANTA INSTALACIONES	escala: 1:150