


ANEXO 5.


PLANOS POSIBLES ACTUACIONES DE MÓDULO DE ATLETISMO.

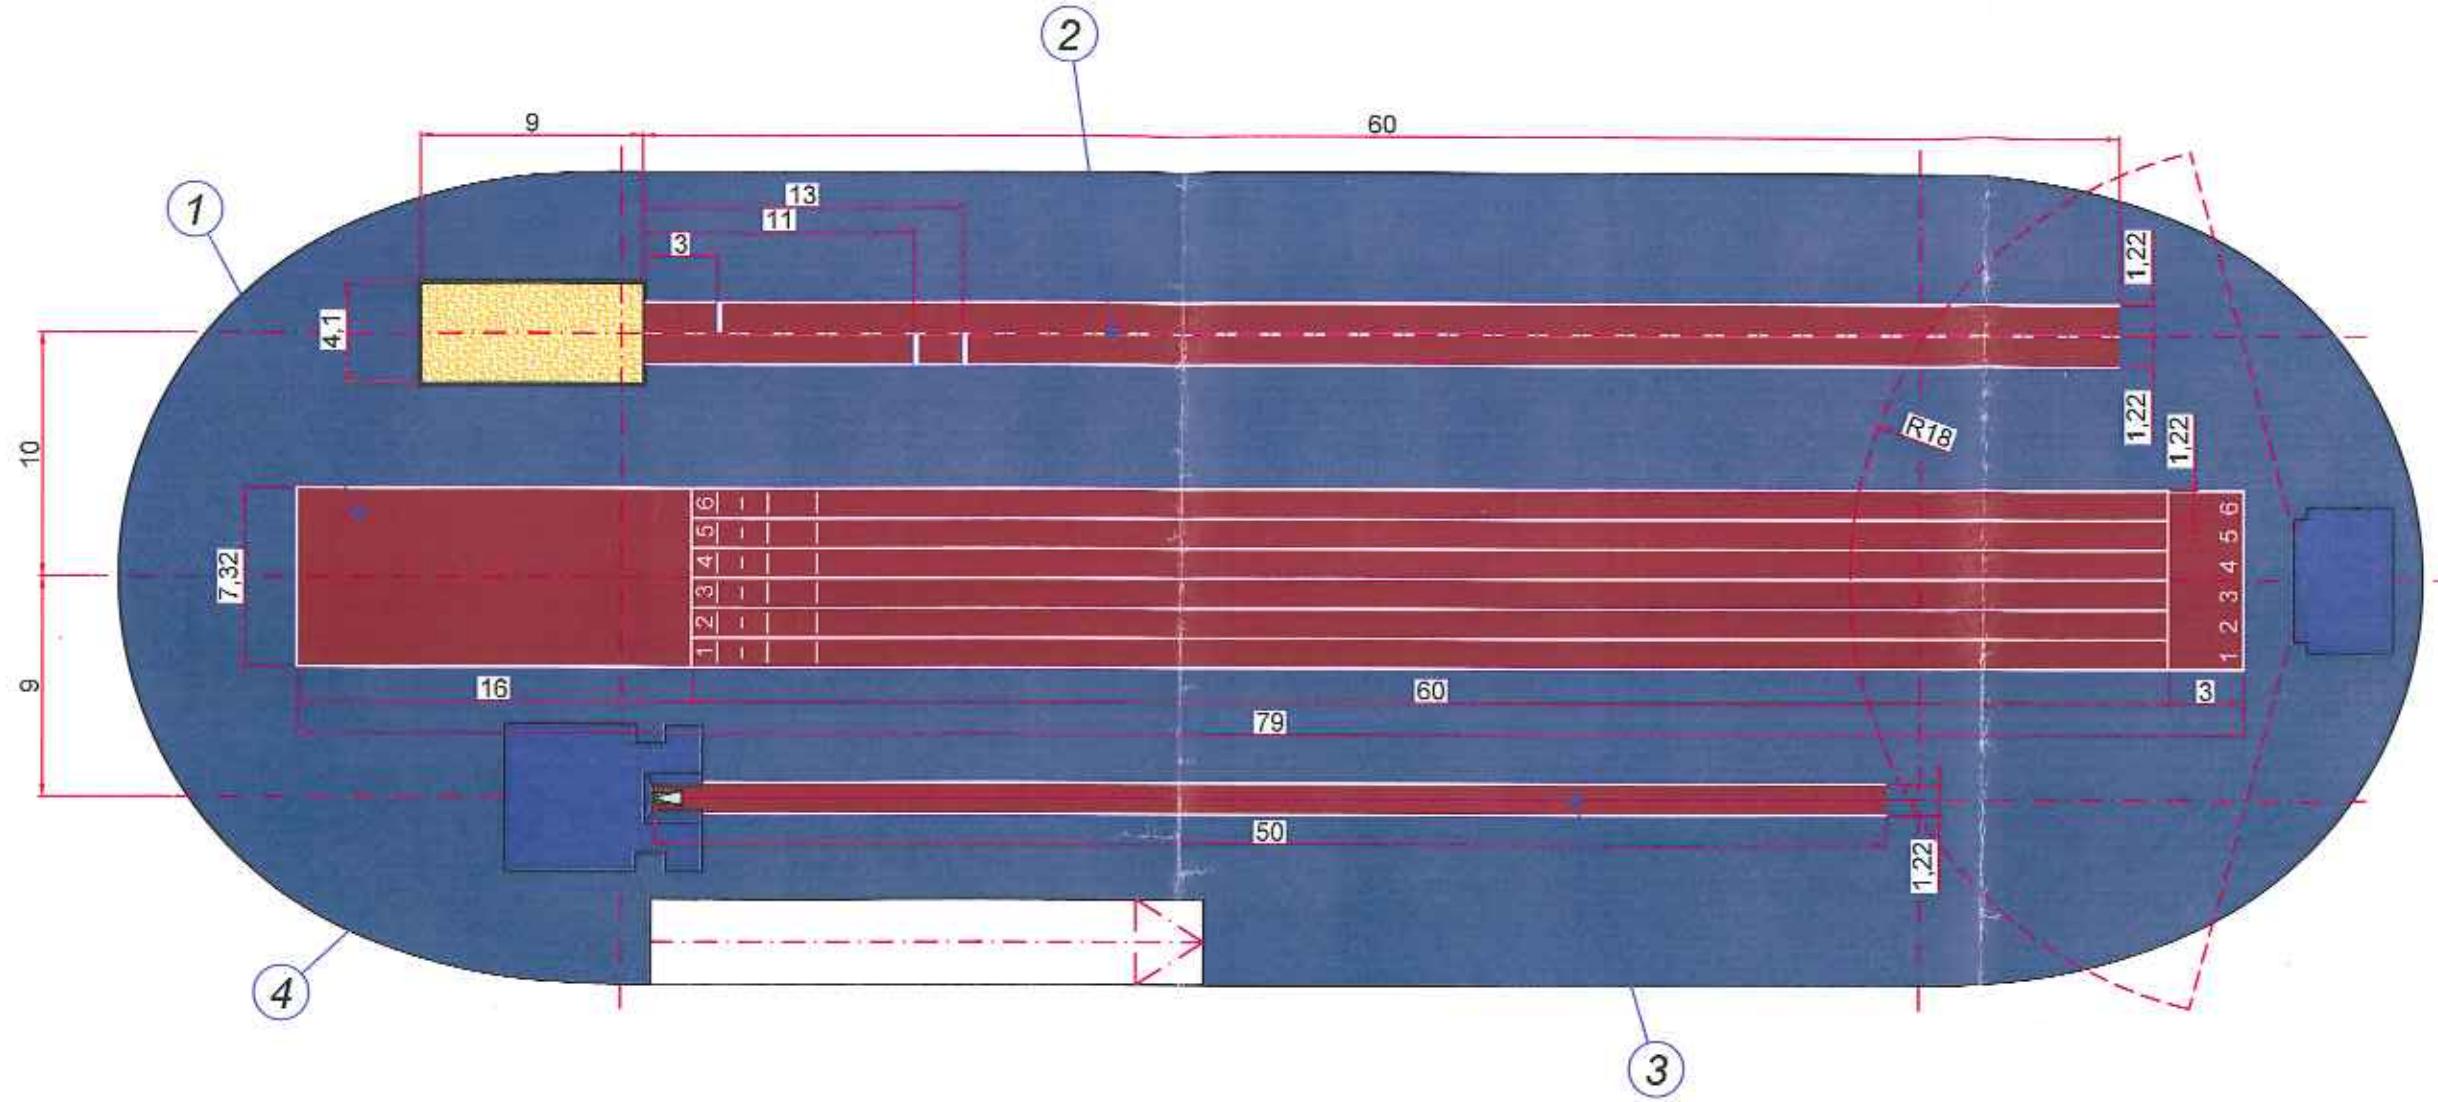

SUPERFICIES PAVIMENTO SINTÉTICO (P30-ROJO) = 794,55 m²	
1 - RECTA 6 CALLES	578,65 m ²
2 - PASILLO DE SALTOS LONG. & TRIPLE	152,40 m ²
3 - PASILLO DE PÉRTIGA	63,50 m ²
SUPERFICIES PAVIMENTO SINTÉTICO (P20-AZUL OSCURO) = 1.933,75 m²	
4 - ZONAS COMUNES	1.933,75 m ²
SUPERFICIE TOTAL PAVIMENTO SINTÉTICO = 2.728,30 m²	

Este documento es propiedad de MONDO IBERICA S.L. y no puede ser utilizado ni reproducido sin el consentimiento expreso de MONDO IBERICA S.L. Toda infracción de los derechos de propiedad intelectual será perseguida legalmente. MONDO IBERICA S.L. no se hace responsable de los daños o perjuicios que se deriven de la utilización de este documento.

Ruta	TITAN\DATOS\MONDO\OFICINA TECNICA\Planos\Pistas Atletismo\En Estudio\	Edición nº	Fecha edición	Aprobado	Comprobado	Plano nº
	\\2013\A03213-MÓDULO VELÓDROMO SAN VICENTE DEL RASPEIG (ALICANTE)	0	10/12/2013	L. GIMÉNEZ	L. GIMÉNEZ	2

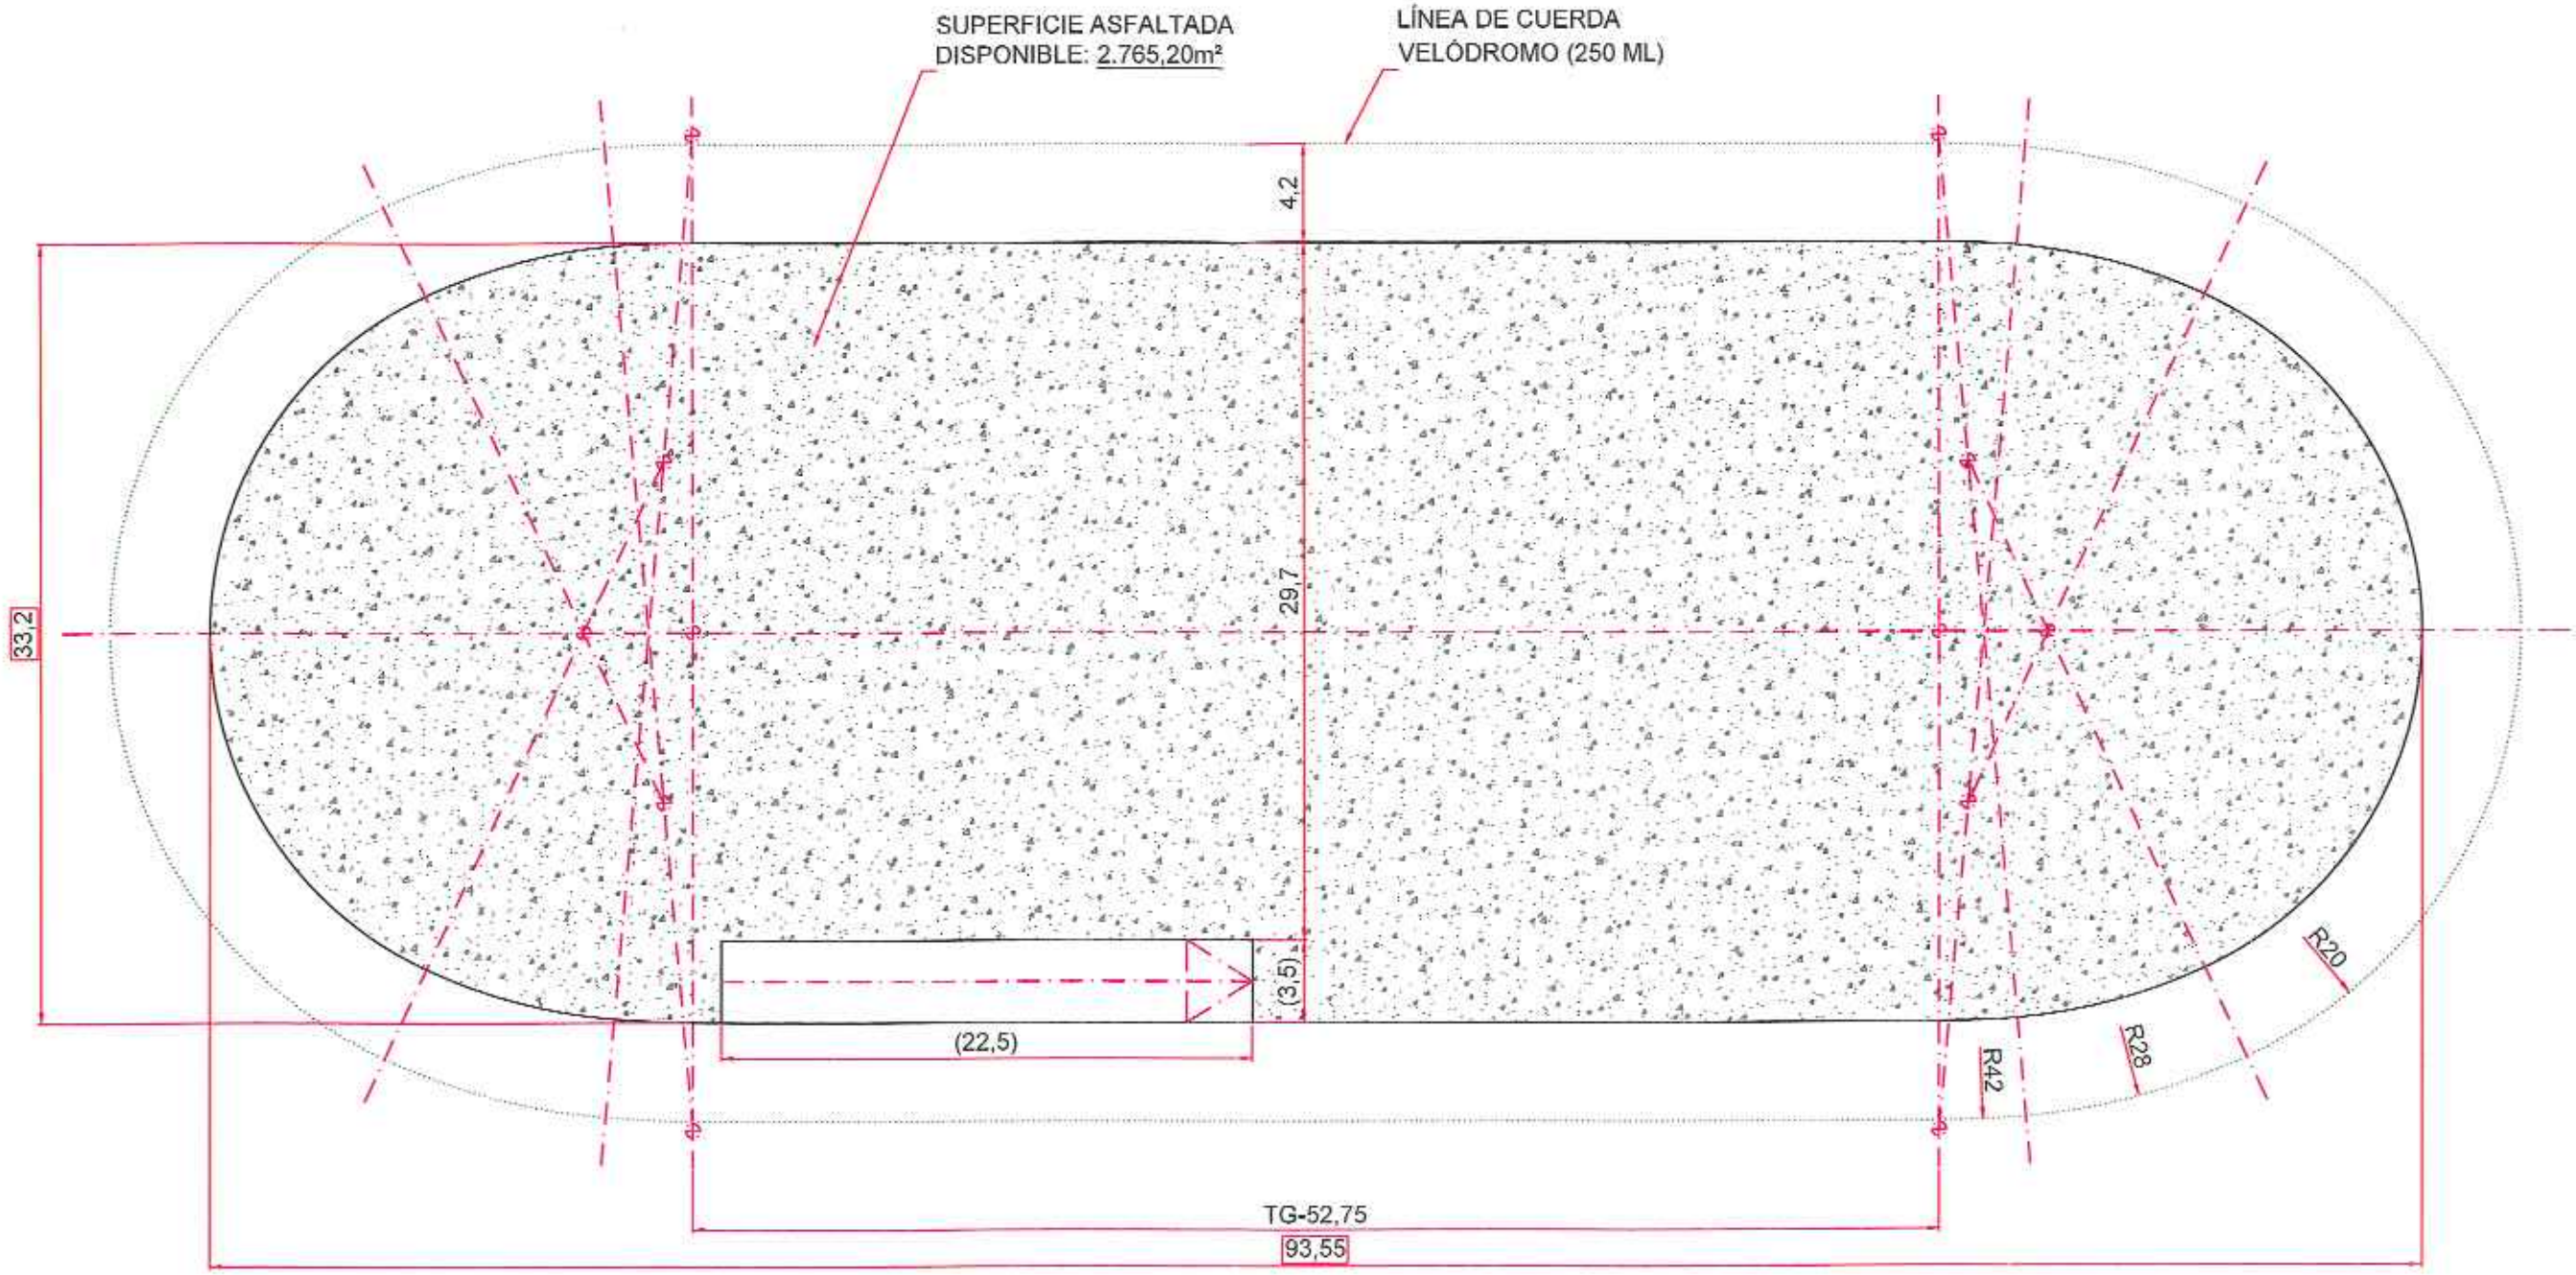

Este documento es propiedad de MONDO IBERICA S.A. y no debe ser reproducido, distribuido o utilizado sin el consentimiento escrito de MONDO IBERICA S.A. Toda infracción de esta propiedad intelectual será perseguida legalmente. MONDO IBERICA S.A. no se hace responsable de los daños o perjuicios que se deriven del uso de este documento.

PLANO INFORMATIVO	ESCALA	Plano	Fecha	Nombre	MONDO IBERICA S.A. OFICINA TECNICA I+D Pol. MALPICA Calle E - Angular Calle H 50016 - ZARAGOZA - ESPAÑA - CP5010 TIFNO 976.57.43.03 FAXI 976.57.43.71	Nº REFERENCIA	SITUACIÓN ACTUAL MÓDULO VELÓDROMO SAN VICENTE DEL RASPEIG	ALICANTE
	1:500	Dibujado	10/12/2013	L. GIMÉNEZ		A032/13		
		Proyectado	10/12/2013	L. GIMÉNEZ				