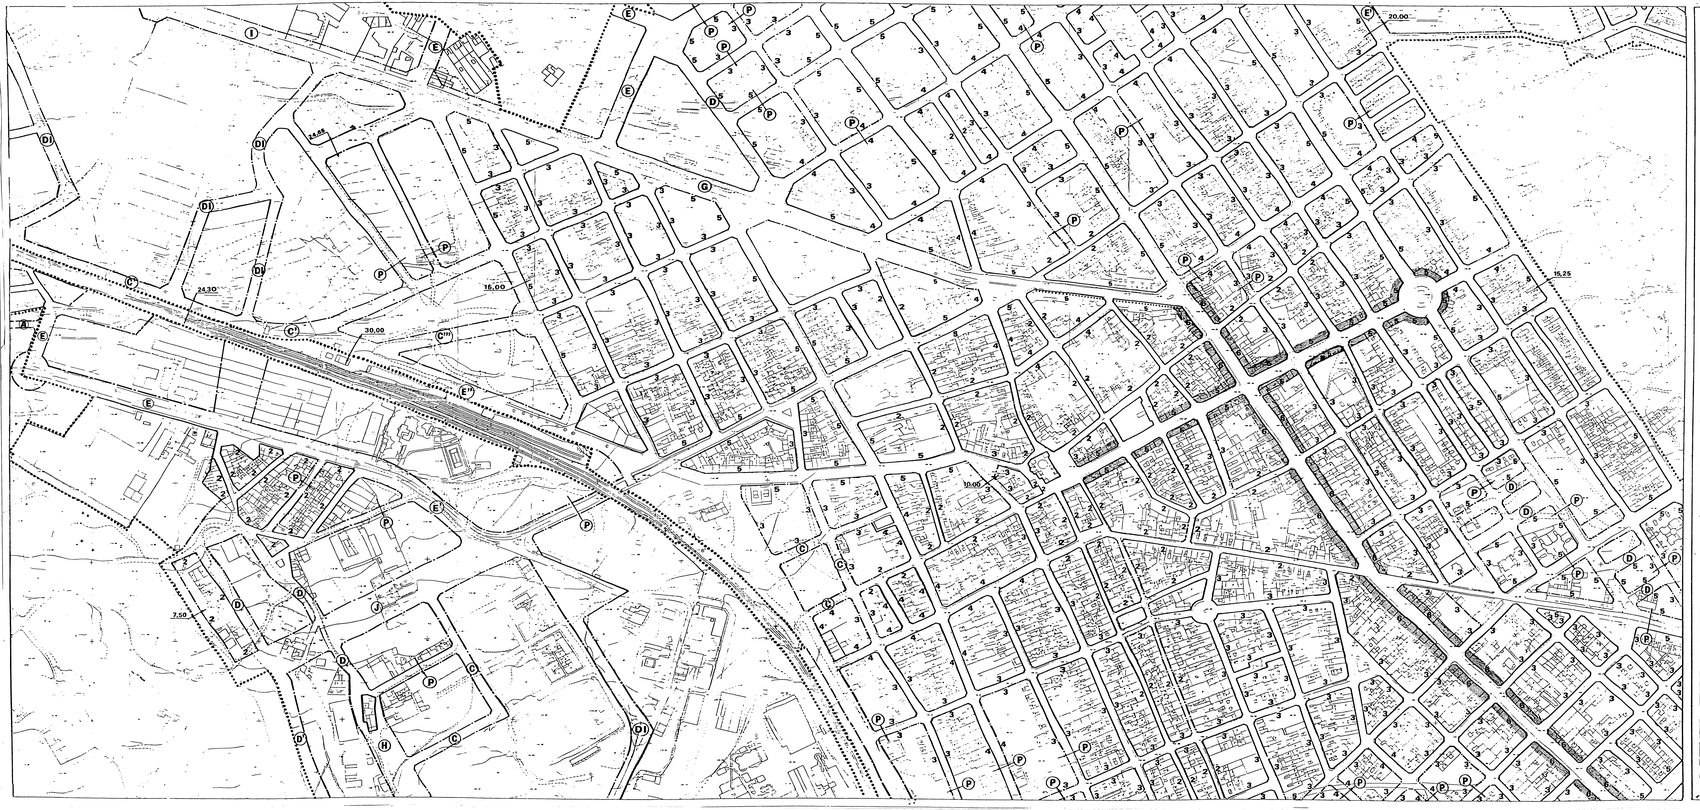

LEYENDA

① ALINEACIONES DE LA RED VIARIA :
- ALINEACION MATERIALIZADA QUE SE MANTIENE
- NUEVA ALINEACION DETERMINADA POR EL PLAN
- NUEVA ALINEACION A DETERMINAR POR ESTUDIO DE DETALLE
- APR AREAS DE PLANEAMIENTO REMITIDO, CUYAS ALINEACIONES SE DETERMINAN EN EL CORRESPONDIENTE PLAN ESPECIAL
- 20,00 (P) 24 1º CASO : Nº INDICATIVO DEL ANCHO TOTAL DE LA VIA EN METROS
- 2º CASO : P : ANCHO IGUAL AL DE LA VIA EXISTENTE DE LA QUE ES PROLONGACION

② ALINEACIONES DE LA EDIFICACION :
- a.—EN PLANTA BAJA O PORTICOS :
  - EXISTENTES QUE SE MANTIENEN
  - DETERMINADOS POR EL PLAN (ANCHURA DEL PORTICO = 3,50 M.)
- b.—DE LA FACHADA INTERIOR :
  - ALINEACION INTERIOR DETERMINADA POR EL PLAN
- c.—DE LA FACHADA RECAYENTE A ESPACIO LIBRE PUBLICO :
  - NUEVA ALINEACION DETERMINADA POR EL PLAN

③ CARACTERISTICAS DE LA NUEVA RED VIARIA. SECCION BASICA TIPO :

CODIGO | SECCION BASICA TIPO (cotas en metros)

A
B B'
C C1 C2
D D1 D2 D3
DEX
E E1 E2
F G
I I1 I2 I3
M M1
J
K
L M

④ ALTURAS DE EDIFICACION EN ZONA "C1" (casco tradicional)
- B+ Nº DE PLANTAS INCLUIDA LA BAJA Y EXCLUIDA LA ENTREPLANTA
- APR AREA CALIFICADA "C1 2B" CON ENTREPLANTA OBLIGATORIA

23ª MODIFICACION DEL PGMO - JUNIO 2006

PLAN GENERAL MUNICIPAL DE ORDENACION

DE

SAN VICENTE DEL RASPEIG

PLANO DE : **ORDENACION**

Título	Serie	Nº Hoja
ALINEACIONES DEL SUELO URBANO Y URBANIZABLE (UE 57 y UE 58)	PO/ASU	12

ESCALAS: 1/2.000

0 10 20 40 60 m.

ORIENTACION

N

PILOTO

AYUNTAMIENTO DE SAN VICENTE DEL RASPEIG

Oficina Municipal del Plan