


**LEYENDA**

- ① **ALINEACIONES DE LA RED VIARIA :**  
 ALINEACION MATERIALIZADA QUE SE MANTIENE  
 NUEVA ALINEACION DETERMINADA POR EL PLAN  
 NUEVA ALINEACION A DETERMINAR POR ESTUDIO DE DETALLE  
 AREAS DE PLANEAMIENTO REMITIDO, CUYAS ALINEACIONES SE DETERMINAN EN EL CORRESPONDIENTE PLAN ESPECIAL
- ② **ALINEACIONES DE LA EDIFICACION :**  
 a.- EN PLANTA BAJA O PORTICOS :  
 EXISTENTES QUE SE MANTIENEN  
 DETERMINADOS POR EL PLAN  
 FANCIURA DEL PORTICO = 3,50 Mts  
 b.- DE LA FACHADA INTERIOR :  
 ALINEACION INTERIOR DETERMINADA POR EL PLAN  
 c.- DE LA FACHADA RECVENTE A ESPACIO LIBRE PUBLICO :  
 NUEVA ALINEACION DETERMINADA POR EL PLAN

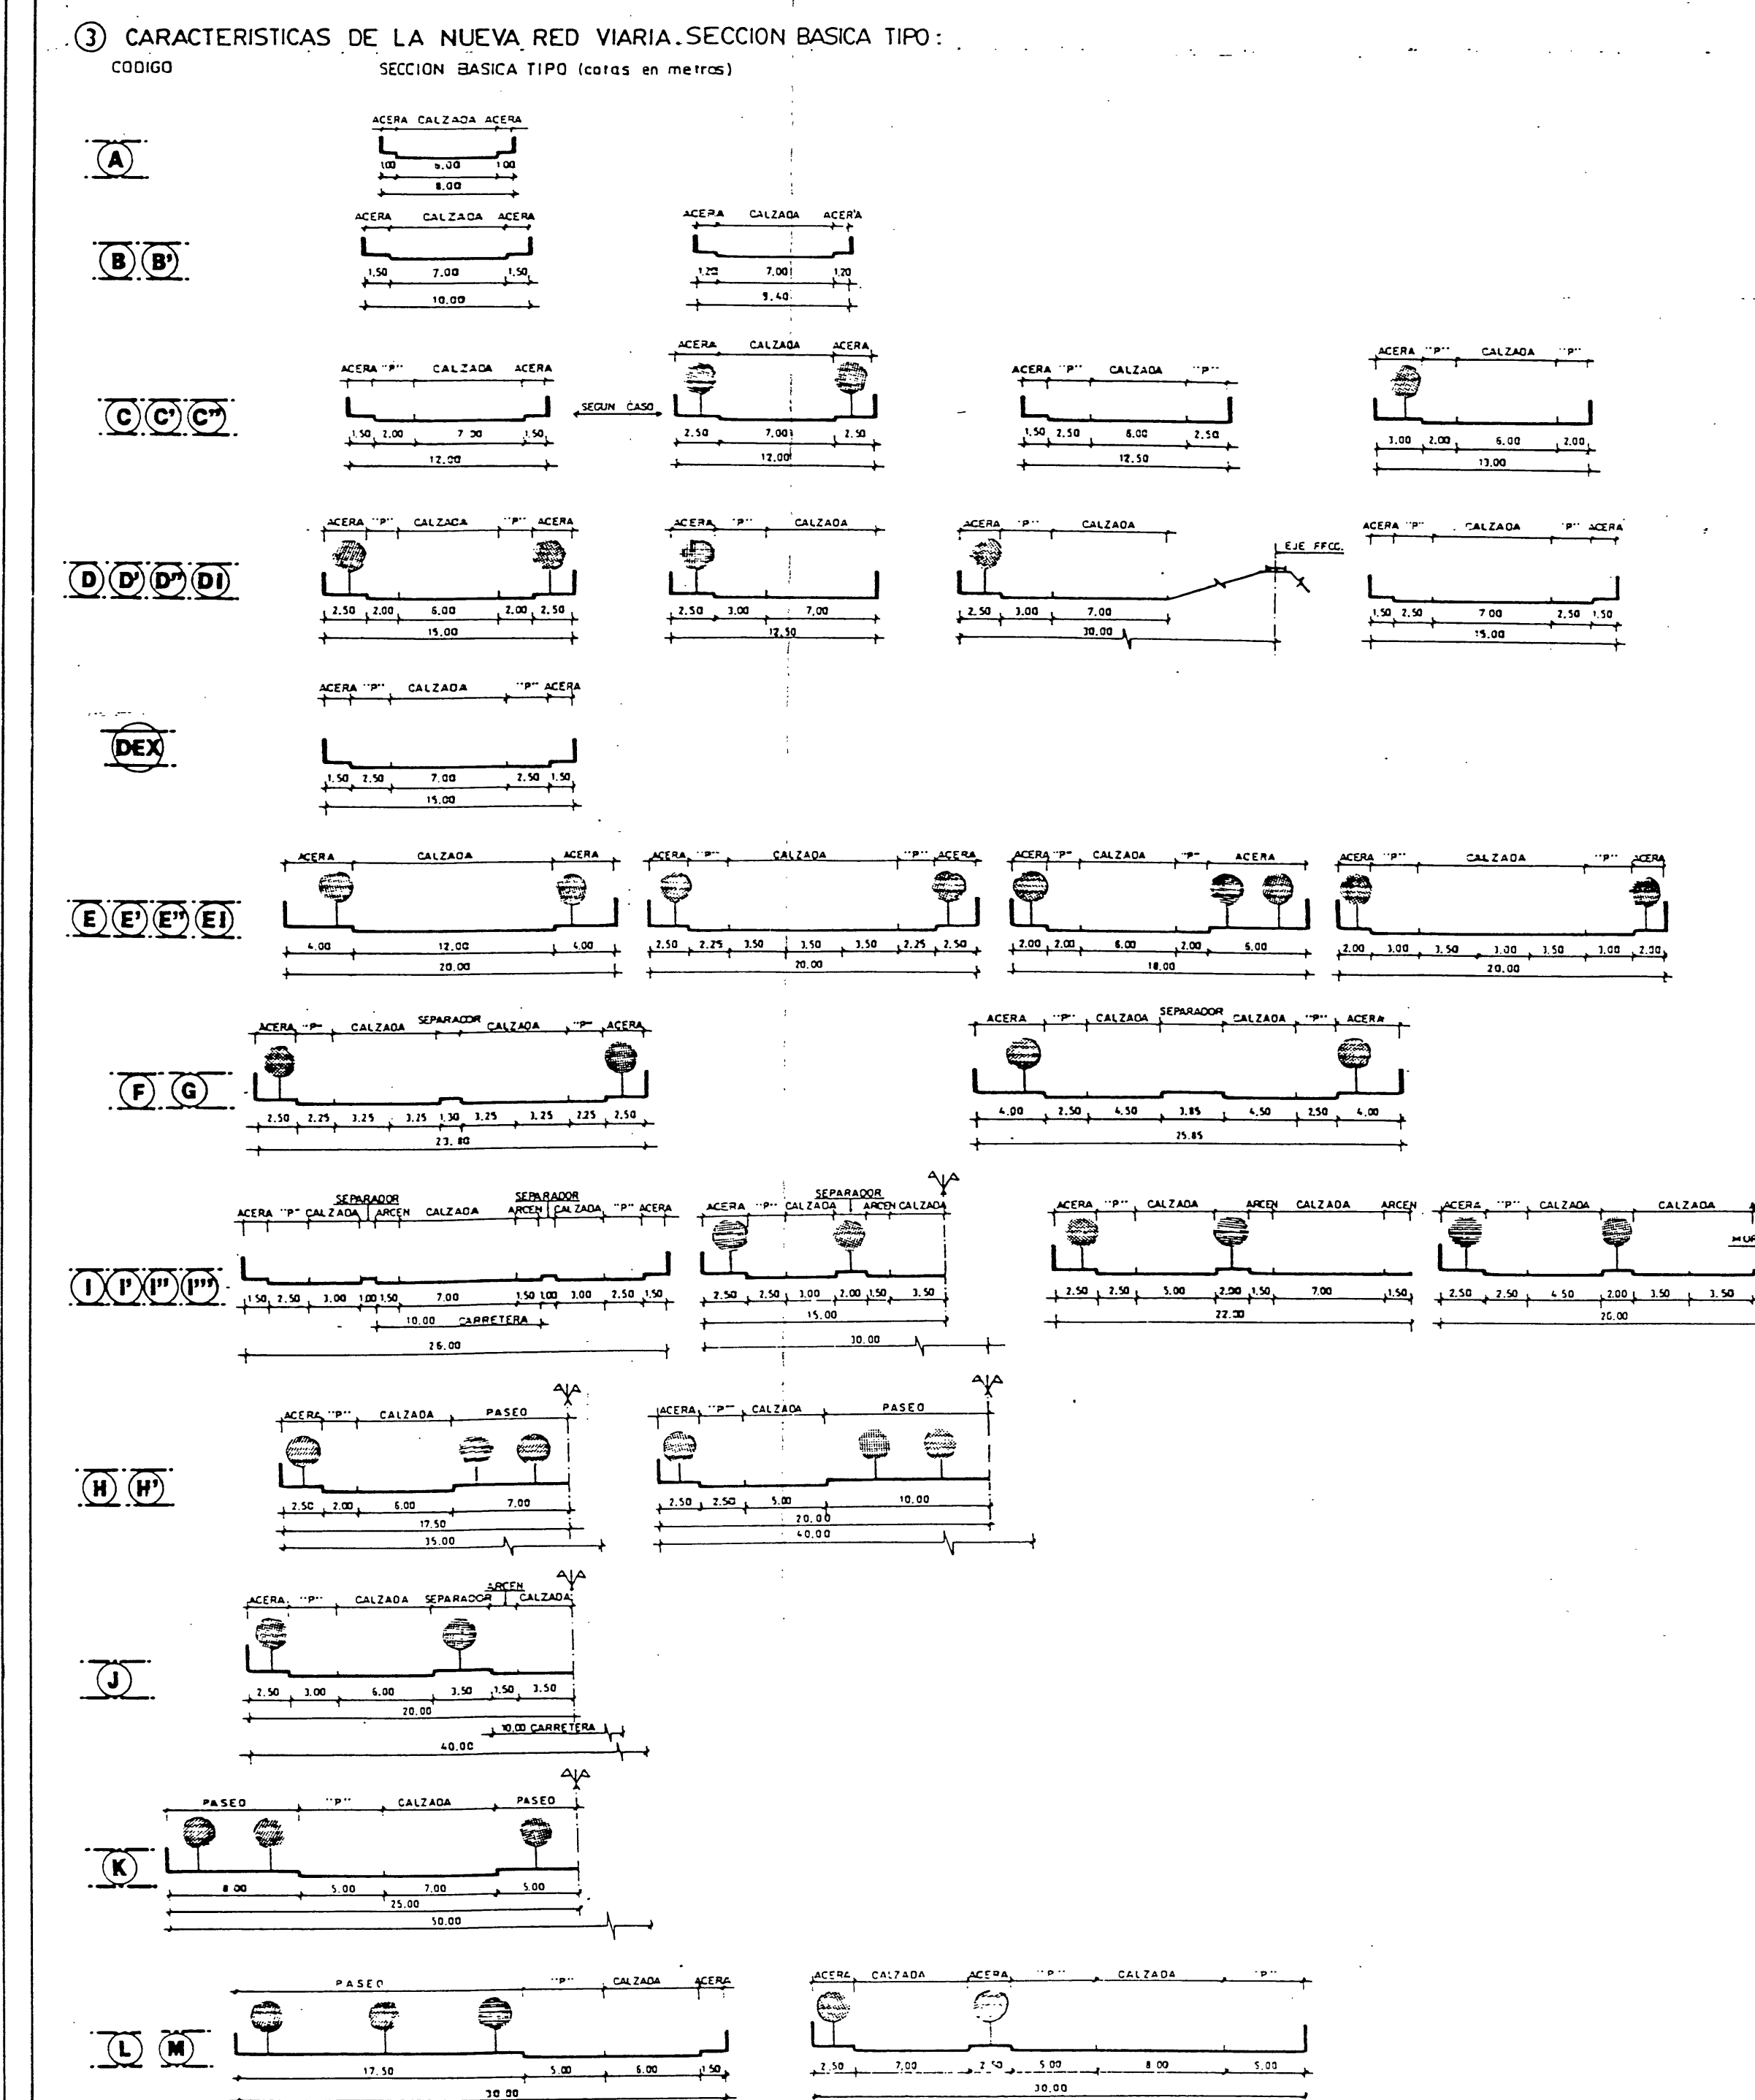

3ª MODIFICACION DEL P.G.M.O. — OCTUBRE 1993  
 MODIFICADO MARZO 1994

**PLAN GENERAL MUNICIPAL DE ORDENACION DE SAN VICENTE DEL RASPEIG**

PLANO DE : ORDENACION

Titulo	Serie	Nº Hoja
ALINEACIONES DEL SUELO URBANO	PO/ASU	5

ESCALAS : 1/2.000  
 ORIENTACION  
 PILOTO

